


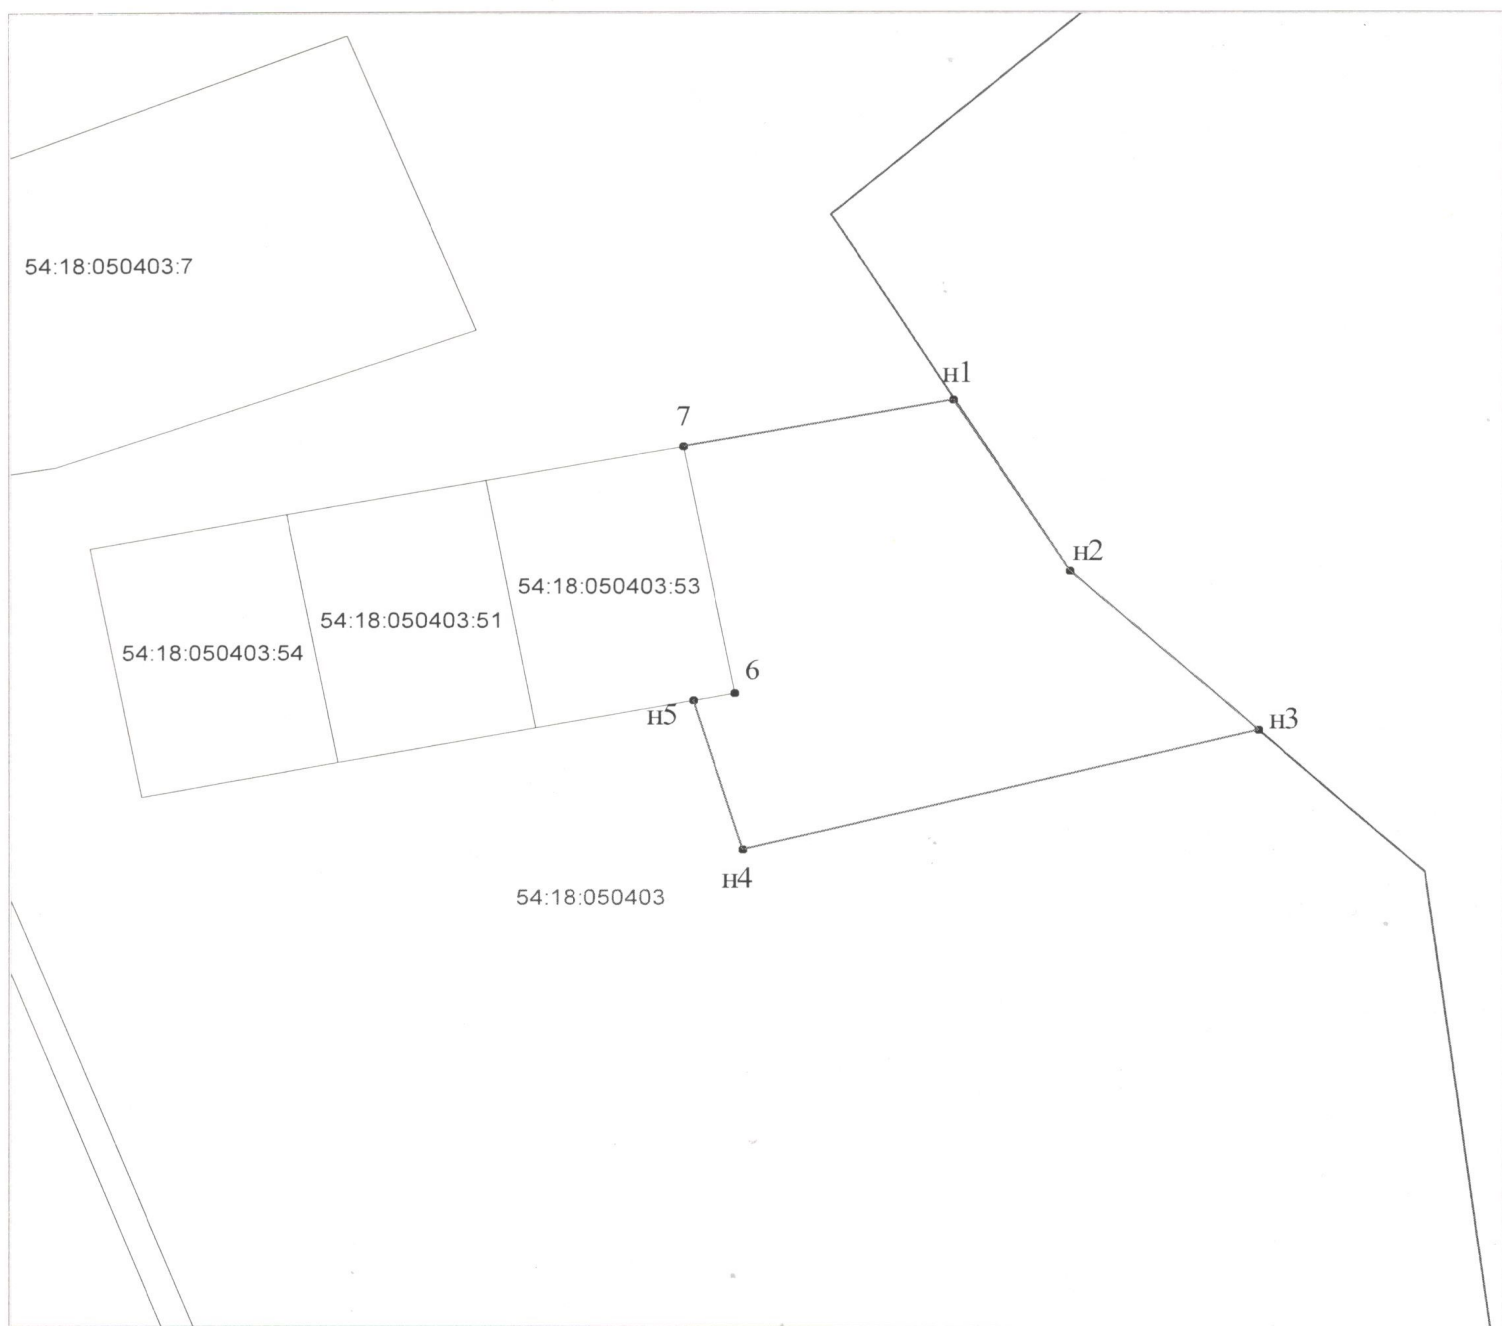

Система координат МСК НСО, зона 4

Масштаб 1:1000

Условные обозначения:

- - изображение границ учтенных земельных участков
- - изображение границ образуемого земельного участка
- - изображение границ кадастрового квартала

54:18:050403 - номер кадастрового квартала

- 6 - характерная точка границы, сведения о которой позволяют однозначно определить ее положение на местности
- n3 - обозначение новой точки границы ЗУ

Утверждена

(наименование документа об утверждении, включая наименования

органов государственной власти или органов местного

самоуправления, принявших решение об утверждении схемы

или подписавших соглашение о перераспределении земельных участков)

от _____ № _____

Схема расположения земельного участка или земельных участков
на кадастровом плане территории

Условный номер земельного участка -		
Площадь земельного участка 3000 кв.м		
Обозначение характерных точек границ	Координаты	
	X	Y
н1	528492.74	4242933.62
н2	528467.70	4242949.04
н3	528444.38	4242974.47
н4	528426.81	4242905.23
н5	528448.49	4242898.71
6	528449.51	4242904.11
7	528485.87	4242897.26
н1	528492.74	4242933.62