

Утверждена


от _____ № _____

Схема расположения земельного участка или земельных участков
на кадастровом плане территории

Условный номер земельного участка -

Площадь земельного участка 83989 кв.м.

Список координат характерных точек представлен на листе № 2-3

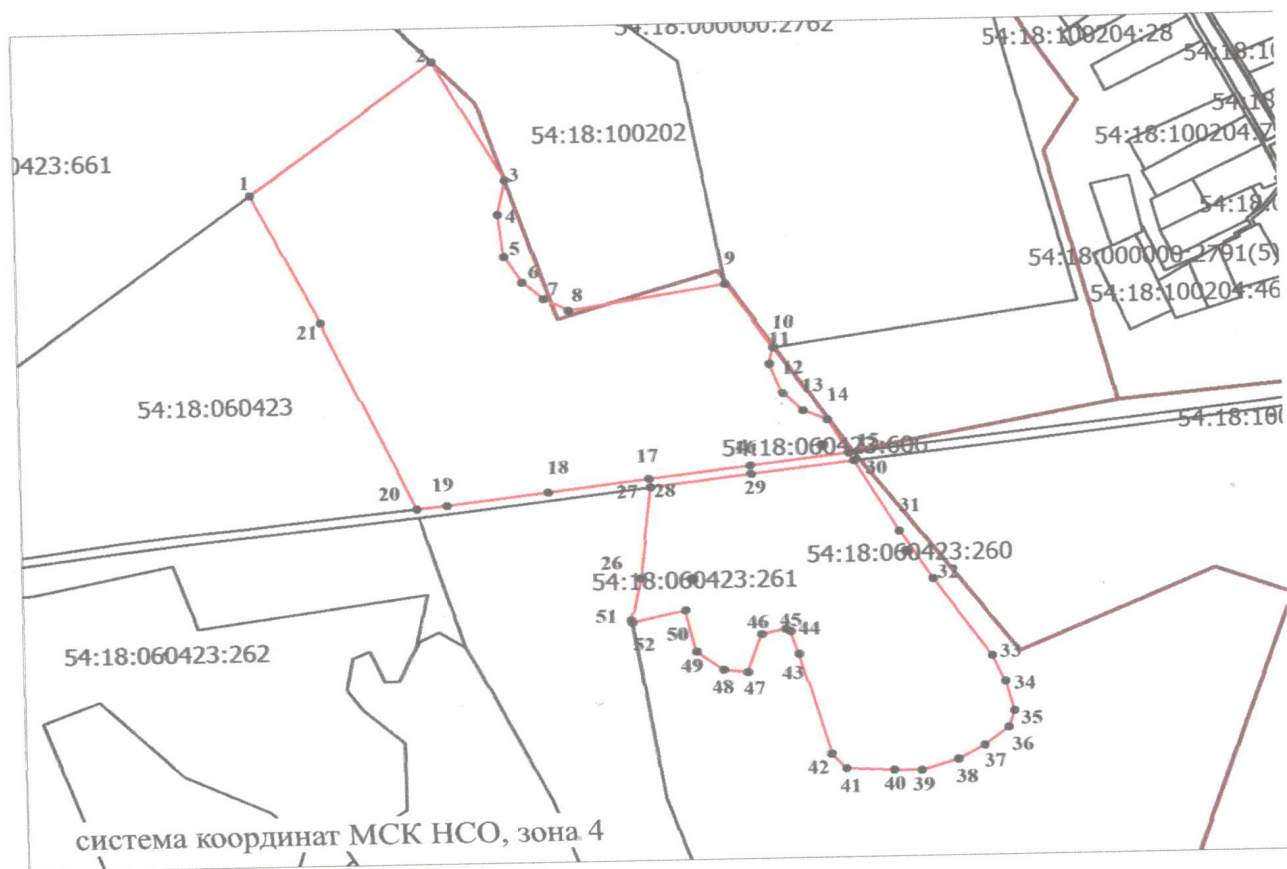

Масштаб 1:5000

Условные обозначения:

- | | |
|-----------------|---|
| | изображение границ учтенных земельных участков |
| | изображение границ образуемого земельного участка |
| | изображение границы кадастрового квартала |
| 54:18:110201:12 | кадастровый номер учтенного земельного участка |
| 54:18:110201 | кадастровый номер кадастрового квартала |