

Утверждена

(наименование документа об утверждении, включая наименования

органов государственной власти или органов местного

самоуправления, принявших решение об утверждении схемы

или подписавших соглашение о перераспределении земельных участков)


от

№

**Схема расположения земельного участка или земельных участков
на кадастровом плане территории****Условный номер земельного участка****Площадь земельного участка 400 м²**

Обозначение характерных точек границ	Координаты, м	
	X	Y
1	2	3
1	507827.59	4217103.71
2	507813.42	4217127.14
3	507801.68	4217119.07
4	507815.09	4217095.30
1	507827.59	4217103.71

Схема расположения земельного участка или земельных участков на кадастровом плане территории

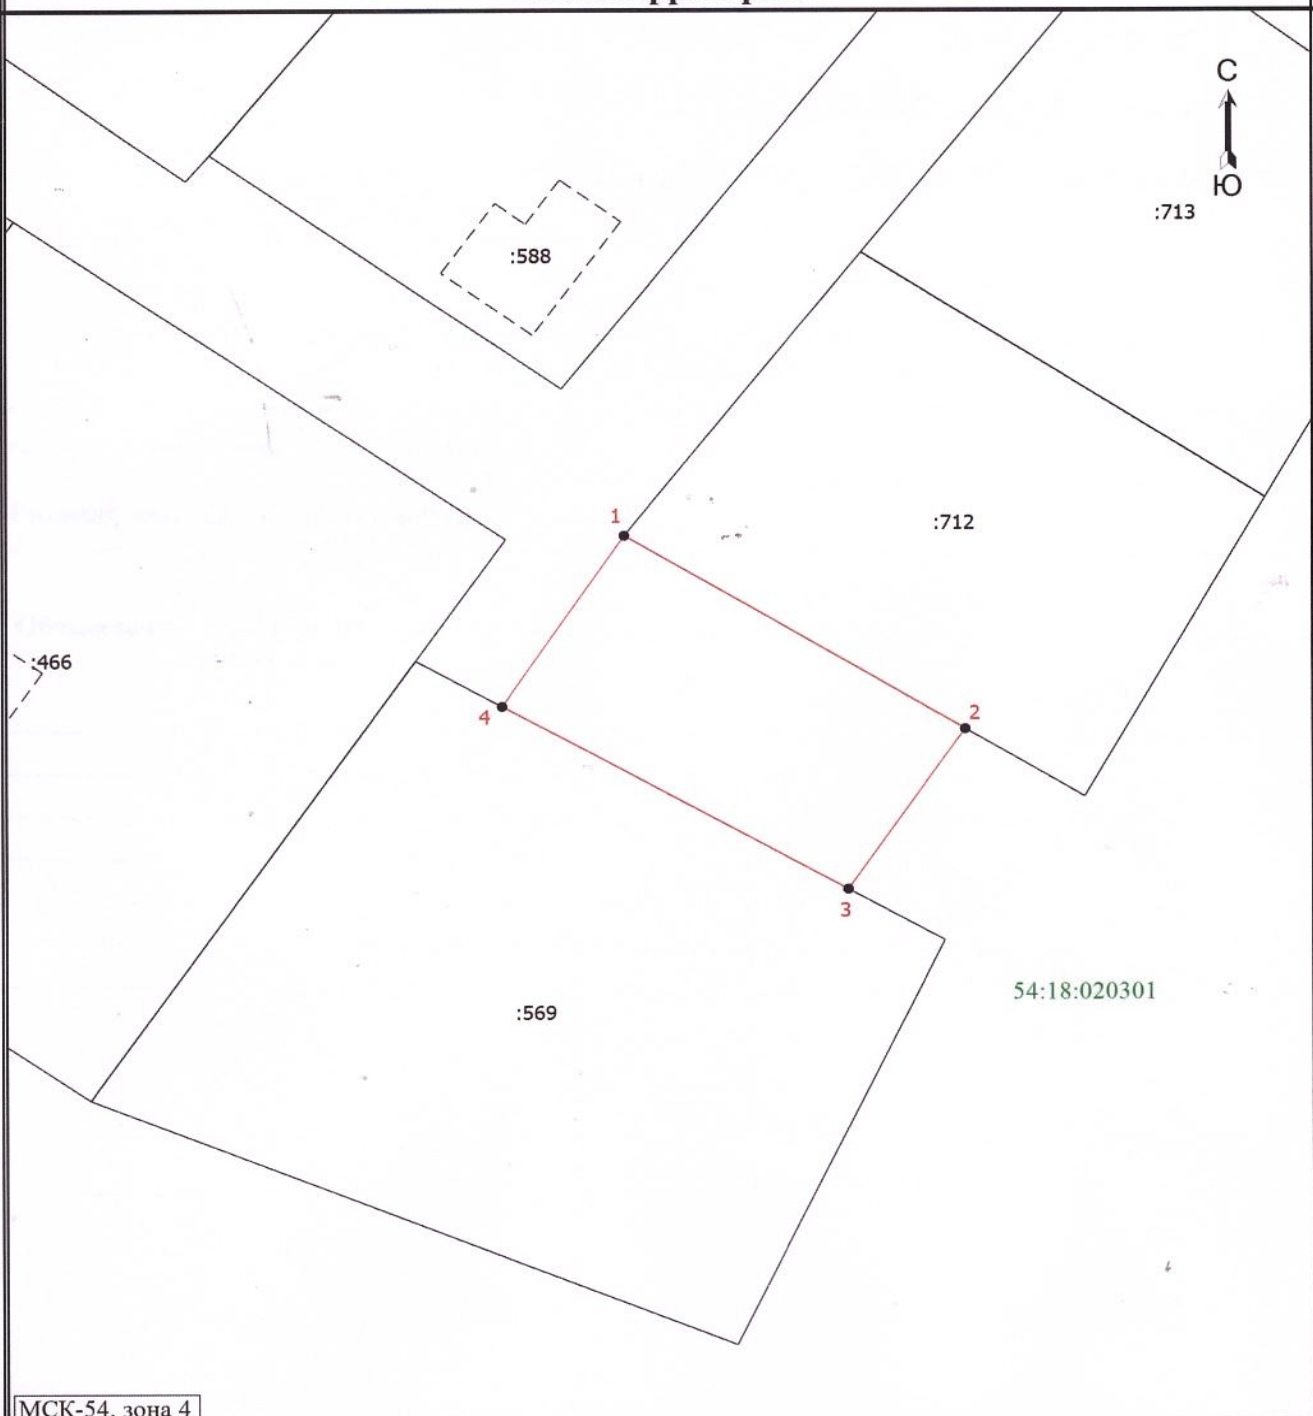

МСК-54, зона 4

Масштаб 1:500

Условные обозначения

- - Существующая часть границы, имеющиеся в ЕГРН сведения о которой достаточны для определения ее местоположения
- - Вновь образованная часть границы, сведения о которой достаточны для определения ее местоположения
- - Характерная точка границы, сведения о которой позволяют однозначно определить ее положение на местности
- 1 - Обозначение новой характерной точки
- - - - - Граница здания
- 54:18:020301 - Номер кадастрового квартала