


Схема расположения земельного участка или земельных участков
 на кадастровом плане территории

Условный номер земельного участка -

Площадь сервитута 168414 кв.м.

Список координат характерных точек представлен на листе № 2, 3

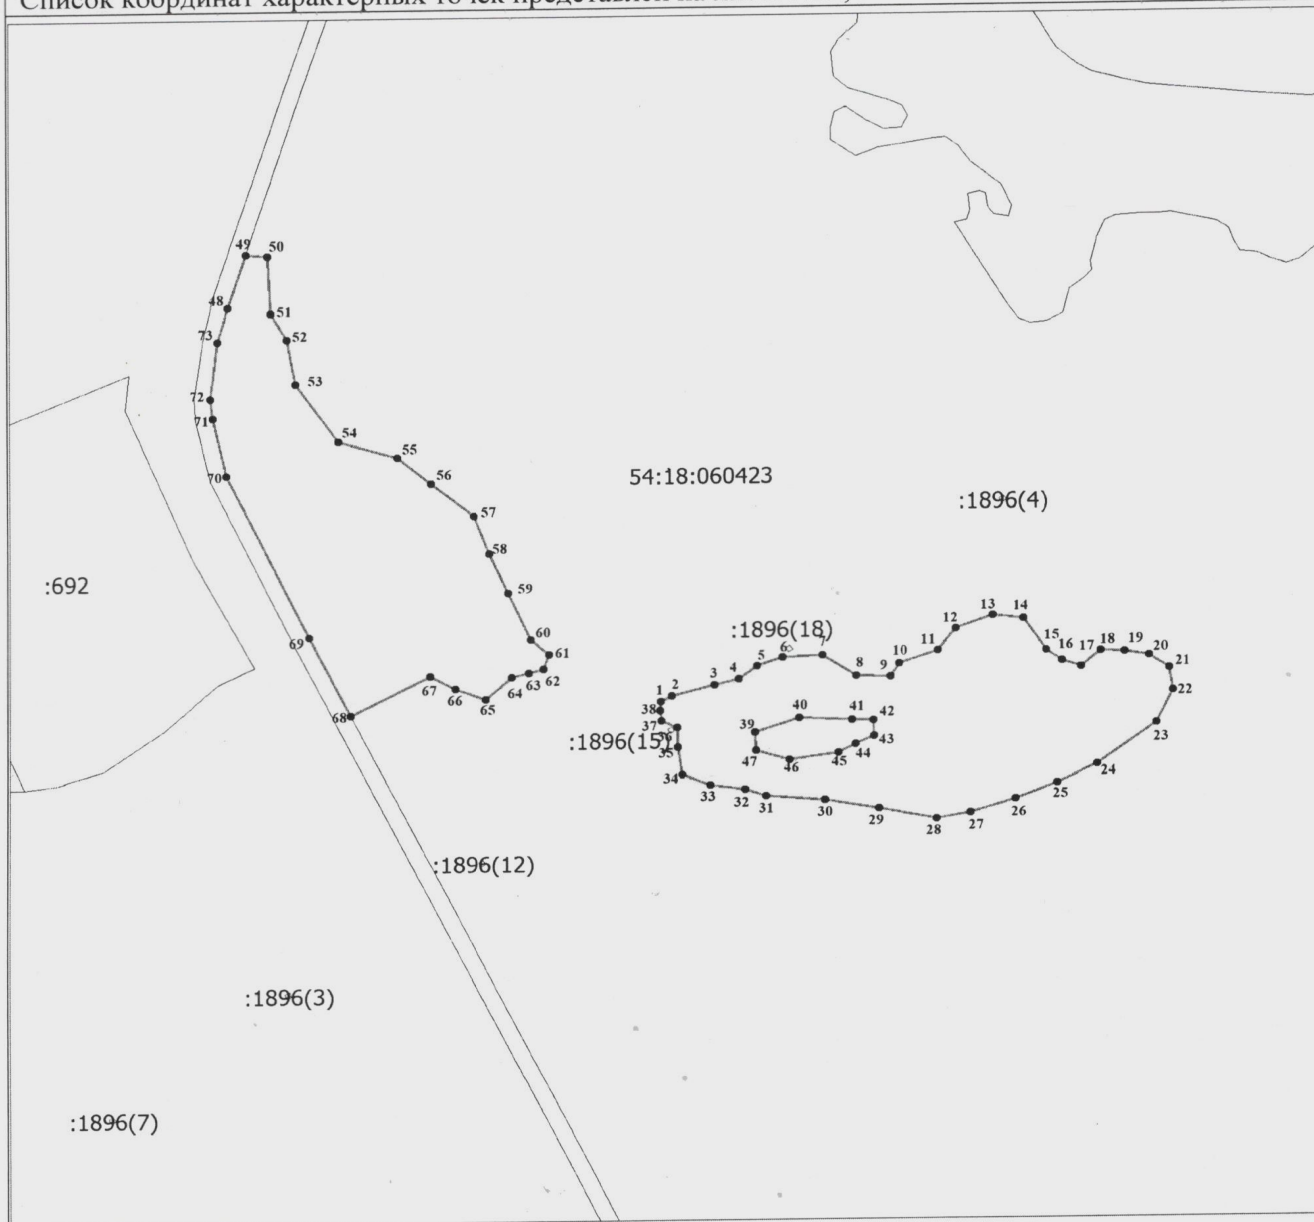

Система координат МСК НСО, зона 4

Масштаб 1:8000

Условные обозначения:

- | | |
|--------------|--|
| — | изображение границ учтенных земельных участков |
| — | изображение границ сервитута |
| — | изображение границы кадастрового квартала |
| :12 | кадастровый номер учтенного земельного участка |
| 54:18:110201 | кадастровый номер кадастрового квартала |