

(наименование документа об утверждении, включая наименования органов государственной власти или органов местного самоуправления, принявших решение об утверждении схемы или подписавших соглашение о перераспределении земельных участков)


от _____ № _____

Схема расположения земельного участка или земельных участков на кадастровом плане территории

Система координат: МСК НСО зона 4	
Условный номер земельного участка	-
<i>(указывается в случае, если предусматривается образование двух и более земельных участков)</i>	

Площадь земельного участка 1 500 м²
 (указывается проектная площадь образуемого земельного участка, вычисленная с использованием технологических и программных средств, в том числе размещенных на официальном сайте федерального органа исполнительной власти, уполномоченного Правительством Российской Федерации на осуществление государственного кадастрового учета, государственной регистрации прав, ведение Единого государственного реестра недвижимости и предоставление сведений, содержащихся в Едином государственном реестре недвижимости, в информационно-телекоммуникационной сети "Интернет" (далее - официальный сайт), с округлением до 1 квадратного метра. Указанное значение площади земельного участка может быть уточнено при проведении кадастровых работ не более чем на десять процентов)

Обозначение характерных точек границ	Координаты		Обозначение характерных точек границ	Координаты	
	(указываются в случае подготовки схемы расположения земельного участка с использованием технологических и программных средств, в том числе размещенных на официальном сайте. Значения координат, полученные с использованием указанных технологических и программных средств, указываются с округлением до 0,01 метра)			(указываются в случае подготовки схемы расположения земельного участка с использованием технологических и программных средств, в том числе размещенных на официальном сайте. Значения координат, полученные с использованием указанных технологических и программных средств, указываются с округлением до 0,01 метра)	
	X	Y		X	Y
н1	536 348,56	4 222 231,43	н4	536 325,85	4 222 246,18
н2	536 375,34	4 222 278,82	н1	536 348,56	4 222 231,43
н3	536 353,63	4 222 295,40			

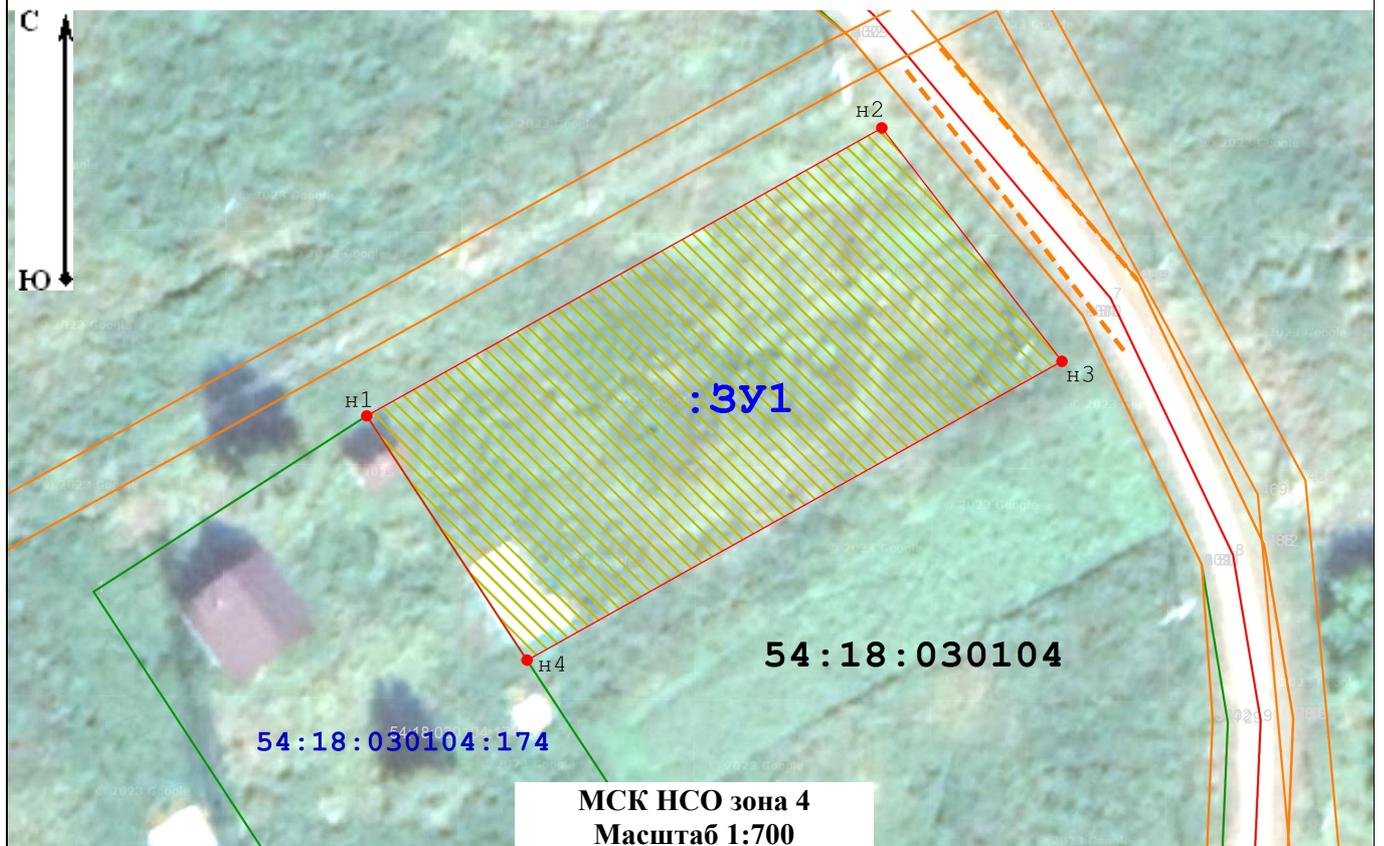

МСК НСО зона 4
Масштаб 1:700

Условные обозначения:

	- Надписи кадастрового номера земельного участка		- Обозначение кадастрового квартала
	- Граница зоны с особыми условиями использования территории (ЗОУИТ). Охранная зона инженерных коммуникаций		- Граница зоны с особыми условиями использования территории (ЗОУИТ). Охранная зона инженерных коммуникаций
	- Земли общего пользования (подъезд)		- Характерная точка границы земельного участка, сведения о которой отсутствуют в ЕГРН, место расположение которой определено при кадастровых работах
	- Часть границы, месторасположение которой определено при выполнении кадастровых работ		- Обозначение образуемого земельного участка