


(наименование документа об утверждении, включая наименования органов государственной власти или органов местного самоуправления, принявших решение о перераспределении земельных участков)

от _____ № _____

Схема расположения земельного участка или земельных участков на кадастровом плане территории

Условный номер земельного участка -		
Площадь земельного участка 2000 м²		
Обозначение характерных точек границ	Координаты, м	
	X	Y
1	2	3
1	518309,49	4230954,69
2	518330,87	4230970,13
3	518296,55	4231029,49
4	518270,66	4231009,11

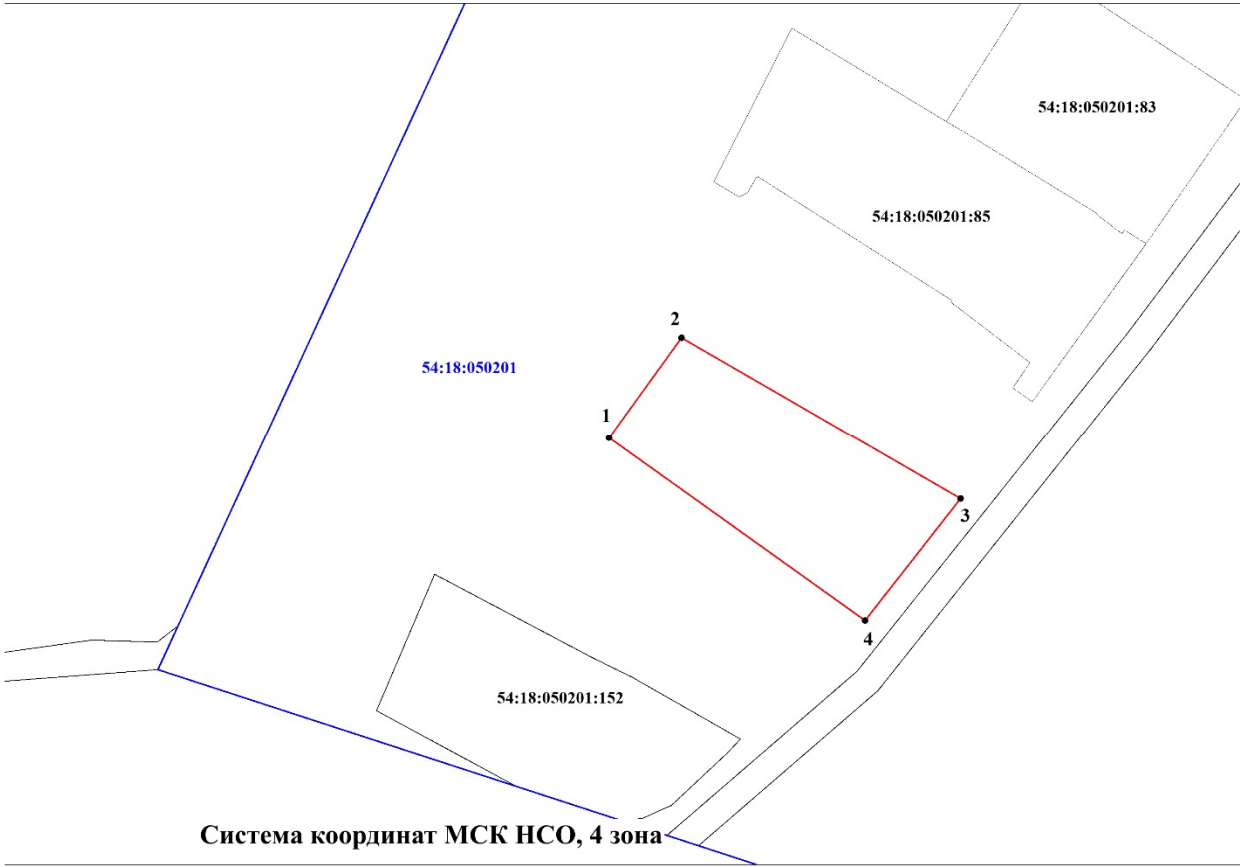

Масштаб 1:1000

- Условные обозначения:
- граница кадастрового квартала
 - существующая часть границы, имеющиеся сведения о которой достаточны для определения ее местоположения
 - вновь образованная часть границы, сведения о которой достаточны для определения ее местоположения
 - 54:18:050201 - обозначение кадастрового квартала
 - 54:18:050201:152 - кадастровый номер земельного участка
 - 1- характерная точка границы, сведения о которой позволяют однозначно определить ее местоположение на местности