


УТВЕРЖДЕНА

от _____ № _____

Схема расположения земельного участка или земельных участков на кадастровом плане территории

Условный номер земельного участка:-		
Площадь земельного участка 752 кв.м.		
Обозначение характерных точек границ	Координаты	
	X	Y
1	507953.62	4222734.06
2	507968.33	4222751.70
3	507943.84	4222771.32
4	507927.59	4222753.10

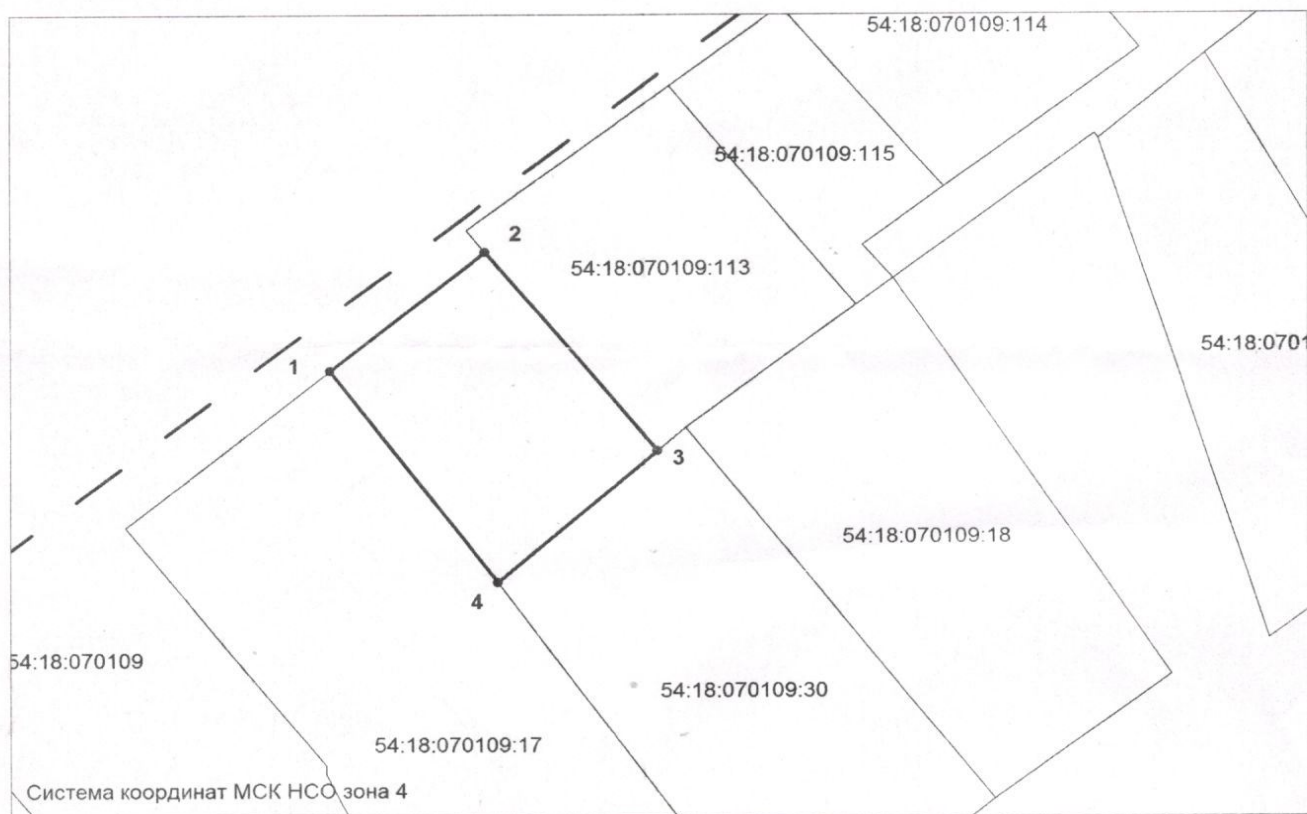

Масштаб 1:800

Условные обозначения:

- — изображение границ учтенных земельных участков
- — изображение границ образуемого земельного участка
- — изображение границы кадастрового квартала
- 54:18:070109:30 — кадастровый номер учтенного земельного участка
- 54:18:070109 — номер кадастрового квартала