


УТВЕРЖДЕНА

(наименование документа об утверждении, включая наименования органов государственной власти или органов местного самоуправления, принявших решение о перераспределении земельных участков)

от _____ № _____

Схема расположения земельного участка или земельных участков на кадастровом плане территории

Условный номер земельного участка -		
Площадь земельного участка 1540 м ²		
Обозначение характерных точек границ	Координаты, м	
	X	Y
1	2	3
1	518409,4	4231047,11
2	518434,41	4231063,68
3	518405,44	4231107,23
4	518381,41	4231090,07
5	518404,85	4231054,15

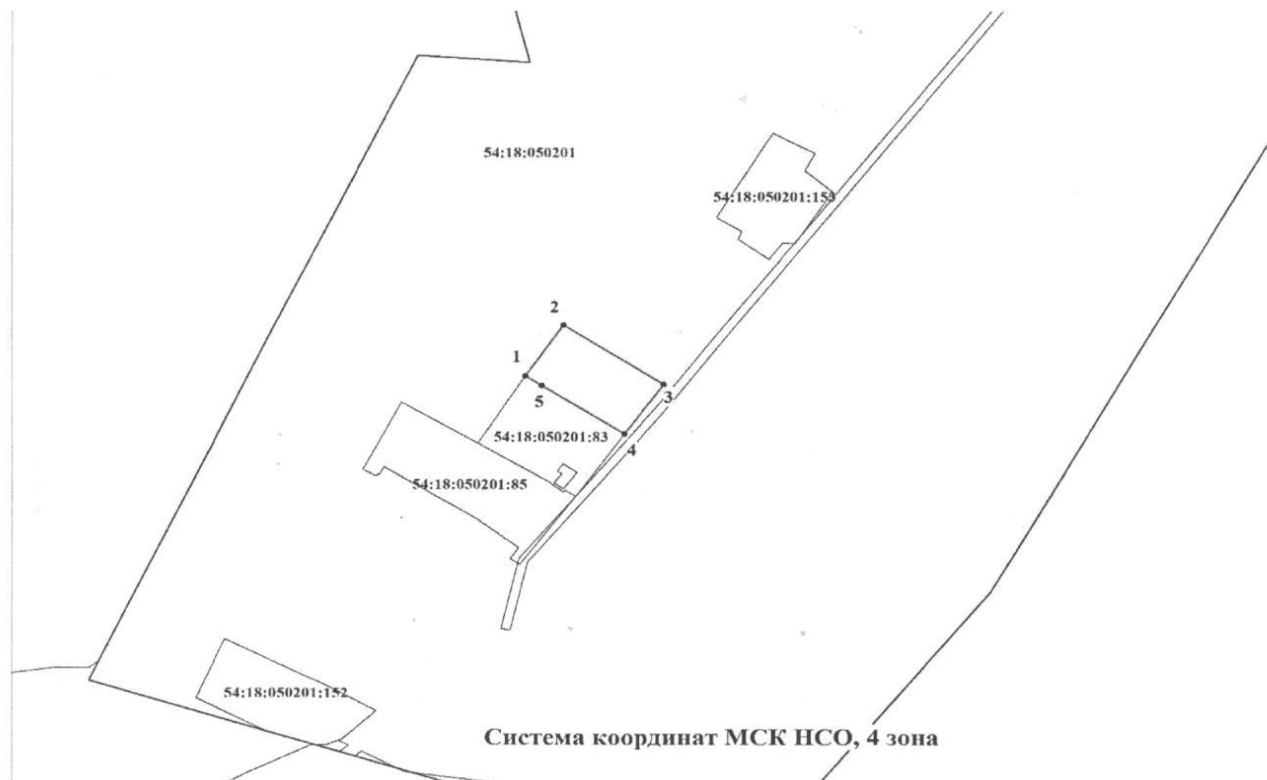

Масштаб 1:2000

Условные обозначения:

- граница кадастрового квартала
- существующая часть границы, имеющиеся сведения о которой достаточны для определения ее местоположения
- вновь образованная часть границы, сведения о которой достаточны для определения ее местоположения
- 54:18:050201 - обозначение кадастрового квартала
- 54:18:050201:83 - кадастровый номер земельного участка
- 1- характерная точка границы, сведения о которой позволяют однозначно определить ее местоположение на местности