


Схема расположения земельного участка или земельных участков на кадастровом плане территории

МСК НСО, зона 4

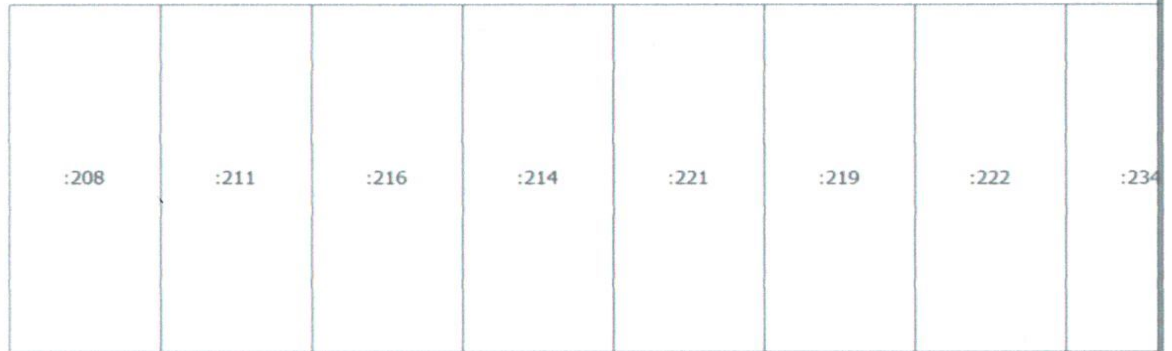

Масштаб 1:1000

Условные обозначения

- Часть границы, местоположение которой определено при выполнении кадастровых работ

54:18:040202