



**АДМИНИСТРАЦИЯ МОШКОВСКОГО РАЙОНА
НОВОСИБИРСКОЙ ОБЛАСТИ**

ПОСТАНОВЛЕНИЕ

от 14.08.2025 № 1267-19

Об установлении публичного сервитута

Руководствуясь статьей 23, главой V.7 Земельного кодекса РФ от 25.10.2001 № 136-ФЗ, на основании ходатайства Общества с ограниченной ответственностью «Газпром газораспределение Сибирь» (ОГРН 1087017002533, ИНН 7017203428, адрес: 634021, Российская Федерация, г. Томск, проспект Фрунзе, д. 170) от 03.07.2025 № 202,
ПОСТАНОВЛЯЮ:

1. Установить публичный сервитут сроком на 49 лет, в целях эксплуатации линейного объекта газоснабжения, его неотъемлемых технологических частей, необходимых для организации газоснабжения населения: «Газопровод с кадастровым номером 54:18:000000:1724», наименование: «Распределительный газопровод между ГРС «Сокур» и ГРС в/ч 102», расположенного по адресу: Новосибирская область, Мошковский район, Сокурский сельсовет, Барлакский сельсовет, в отношении:

№ п/п	Кадастровый номер, местоположение, площадь земельного участка
1	54:18:020401:3836 - Новосибирская обл, р-н Мошковский, МО Барлакского сельсовета, площадью 1 кв.м.
2	54:18:020401:3838 - обл Новосибирская, р-н Мошковский, Барлакский сельсовет, площадью 2 кв.м.
3	54:18:020401:3837 - обл Новосибирская, р-н Мошковский, Барлакский сельсовет, площадью 456 кв.м.
4	54:18:020401:454 - Новосибирская область, р-н Мошковский, площадью 77 кв.м.
5	54:18:070122:1 - Новосибирская область, Мошковский район, МО Сокурский сельсовет, в северо-восточной части кадастрового квартала 54:18:070122, площадью 8 кв.м.
6	54:18:070122:48 - обл Новосибирская, р-н Мошковский, МО Сокурский сельсовет, площадью 68 кв.м.
7	54:18:070122:50 - Новосибирская область, Мошковский район, МО Сокурский сельсовет, в северо-восточной части кадастрового квартала 54:18:070122, площадью 88 кв.м.
8	54:18:070122:58 - Новосибирская область, р-н Мошковский, с/с Сокурский, с. Сокур, площадью 2 кв.м.
9	54:18:070701:1008 - Новосибирская обл, р-н Мошковский, МО Сокурский сельсовет, площадью 9 кв.м.
10	54:18:070701:2 - Местоположение установлено относительно ориентира, расположенного в границах участка. Ориентир обл. Новосибирская р-н Мошковский, а/дорога к в/ч 1020. Почтовый адрес ориентира: обл. Новосибирская, р-н

	Мошковский, площадью 83 кв.м.
11	54:18:070701:608 - Новосибирская обл, р-н Мошковский, МО Сокурский сельсовет, площадью 15032 кв.м.
12	54:18:070701:66 - Новосибирская обл, р-н Мошковский, «Р-254 «Иртыш» Челябинск-Курган-Омск-Новосибирск», северный обход г. Новосибирск, площадью 254 кв.м.
13	54:18:070701:720 - Новосибирская область, Мошковский район, МО Сокурский сельсовет, площадью 292 кв.м.
14	54:18:070701:845 - Российская Федерация, Новосибирская область, Мошковский район, Сокурский сельсовет, площадью 77 кв.м.
15	54:18:020401:3998 – Новосибирская область, Мошковский район, Мошковское лесничество, Мошковский лесохозяйственный участок №2, площадью 611 кв.м.
16	54:18:020401 - Новосибирская область, Мошковский район, площадью 736 кв.м.
17	54:18:070122 - Новосибирская область, Мошковский район, площадью 3663 кв.м.

2. Лицо, в отношении которого принято решение об установлении публичного сервитута (обладатель публичного сервитута) - Общество с ограниченной ответственностью «Газпром газораспределение Сибирь» (ОГРН 1087017002533, ИНН 7017203428, адрес: 634021, Российская Федерация, г.Томск, проспект Фрунзе, д. 170).

3. Срок, в течение которого использование земельного участка (его части) и (или) расположенного на нем объекта недвижимого имущества в соответствии с их разрешенным использованием будет невозможно или существенно затруднено в связи с осуществлением сервитута – не установлен.

4. Порядок установления зоны с особыми условиями использования территорий и содержание ограничений прав на часть земельных участков в границах таких зон определяется в соответствии с Правилами охраны газораспределительных сетей, утвержденными постановлением Правительства Российской Федерации от 20.11.2000 № 878.

5. Утвердить границы публичного сервитута, согласно приложения к настоящему постановлению.

6. Плата за публичный сервитут в отношении земельного участка, находящегося в государственной или муниципальной собственности и не обремененного правами третьих лиц, устанавливается в размере 0,01 процента кадастровой стоимости такого земельного участка за каждый год использования этого земельного участка. При этом плата за публичный сервитут, установленный на три года и более, не может быть менее чем 0,1 процента кадастровой стоимости земельного участка, обремененного сервитутом, за весь срок сервитута. Владелец публичного сервитута обязан внести плату за публичный сервитут единовременным платежом не позднее шести месяцев со дня принятия настоящего постановления по следующим реквизитам:

1 (один) рубль 41 копейка за земельный участок с кадастровым номером 54:18:070701:845, находящийся в муниципальной собственности Мошковского района Новосибирской области - УФК по Новосибирской области (администрация Мошковского района, л/с 04513032330), Сибирское ГУ Банка России/УФК по Новосибирской области г.Новосибирск, расчетный счет № 03100643000000015100, БИК 015004950, ИНН 543 221 1449, КПП 543 201 001, ОКТМО 50638151, КБК 44411105025050000120».

1949 (одна тысяча девятьсот сорок девять) рублей 87 копеек за земли, государственная собственность на которые не разграничена в кадастровом квартале 54:18:070122, и земельные участки с кадастровыми номерами 54:18:070122:1 (ЕЗП 54:18:000000:2), 54:18:070701:608, 54:18:070701:720, 54:18:070122:50 - УФК по Новосибирской области (администрация Мошковского района, л/с 04513032330), в Сибирском ГУ Банка России по Новосибирской области г. Новосибирск расчетный счет № 401 018 109 000 000 10001, БИК 045 004 001, ИНН 543 221 1449, КПП 543 201 001, ОКТМО 50 638 419, КБК 44411105013050000120.

338 (триста тридцать восемь) рублей 35 копеек за земли, государственная собственность на которые не разграничена в кадастровом квартале 54:18:020401 и земельный участок с кадастровым номером 54:18:020401:454 - УФК по Новосибирской области (администрация Мошковского района, л/с 04513032330), в Сибирском ГУ Банка России по Новосибирской области г. Новосибирск расчетный счет № 401 018 109 000 000 10001, БИК 045 004 001, ИНН 543 221 1449, КПП 543 201 001, ОКТМО 50 638 404, КБК 444 111 05013 05 0000 120.

8 (восемь) рублей 86 копеек за земельный участок с кадастровым номером 54:18:020401:3998 - Управление федерального казначейства по Новосибирской области (Министерство природных ресурсов и экологии Новосибирской области) ИНН 5406558540 КПП 540601001 НКС 03100643000000015100 СИБИРСКОЕ ГУ БАНКА РОССИИ// УФК по Новосибирской области г. Новосибирск БИК 015004950 НЕКС 40102810445370000043 КБК код платежа 130 1 11 05430 10 0000 120, ОКТМО 50701000.

1 (один) рубль 52 копейки за земельный участок с кадастровым номером 54:18:070701:2 - УФК по Новосибирской области (Территориальное управление Федерального агентства по управлению государственным имуществом в Новосибирской области л/с 04511А18510) ИНН 5407063282 КПП 540701001 НКС 03100643000000015100 СИБИРСКОЕ ГУ БАНКА РОССИИ// УФК по Новосибирской области г. Новосибирск БИК 015004950 НЕКС 40102810445370000043 КБК код платежа 167 1 11 05321 01 6000 120, ОКТМО 50701000.

7. Обладателю публичного сервитута заключить с правообладателями земельных участков с кадастровыми номерами 54:18:020401:3836, 54:18:020401:3838, 54:18:020401:3837, 54:18:070122:48, 54:18:070122:58, 54:18:070701:1008, 54:18:070701:66 соглашение об осуществлении публичного сервитута.

8. Обладатель публичного сервитута обязан привести земельный участок в состояние, пригодное для его использования в соответствии с разрешенным использованием, в срок не позднее чем три месяца после завершения строительства, капитального или текущего ремонта, реконструкции, эксплуатации, консервации, сноса инженерного сооружения, для размещения которого был установлен публичный сервитут.

9. Публичный сервитут считается установленным со дня внесения сведений о нем в Единый государственный реестр недвижимости.

10. Управлению имущественных и земельных отношений администрации района (Баева Е.А.) в течение пяти рабочих дней со дня принятия настоящего

постановления:

- разместить настоящее постановление на официальном сайте администрации Мошковского района Новосибирской области в информационно-телекоммуникационной сети «Интернет»;

- направить копию настоящего постановления в Управление Федеральной службы государственной регистрации, кадастра и картографии по Новосибирской области;

- направить копию настоящего постановления обладателю публичного сервитута и сведения о лицах, являющихся правообладателями земельных участков, указанных в пункте 1 настоящего постановления.

11. Контроль за исполнением настоящего постановления возложить на заместителя главы администрации района Подвысоцкого С.М.

И.о. Главы Мошковского района
Новосибирской области



Г.В. Гейдарова

Схема расположения границ публичного сервитута на кадастровом плане территории
 Распределительный газопровод между ГРС "Сокур" и ГРС в/ч 1020", расположенного по адресу: Новосибирская
 область, Мошковский район, Сокурский сельсовет, Барлакский сельсовет



Условные обозначения

Масштаб 1:12000

- Характерная точка проектной границы публичного сервитута
- Граница публичного сервитута
- Часть границы, сведения ЕГРН о которой позволяют однозначно определить ее положение на местности
- :10 Надписи кадастрового номера земельного участка
- Граница кадастрового квартала
- Ось газопровода
- 54:18:020401 Обозначение кадастрового квартала
- Область выносного листа

Метод определения координат: Картометрический
 Система координат МСК НСО, зона 4
 Площадь сервитута 21459 кв.м

Кадастровый инженер



Гришкова Д.А.

Каталог координат

Обозначение характерных точек границ	Координаты, м	
	X	Y
1	2	3
1	511248.93	4223227.06
2	511249.93	4223226.79
3	511250.93	4223227.06
4	511251.53	4223227.59
5	511254.07	4223230.96
6	511254.47	4223232.16
7	511254.20	4223233.16
8	511253.67	4223233.76
9	511250.95	4223235.81
10	511250.33	4223236.18
11	511249.60	4223236.17
12	511237.68	4223245.23
13	511237.14	4223245.58
14	511236.60	4223245.65
15	511235.86	4223245.53
16	511218.91	4223240.07
17	511086.47	4223216.92
18	511082.47	4223216.57
19	510985.82	4223282.30
20	510806.94	4223417.75
21	510770.43	4223447.50
22	510451.71	4223685.13
23	510340.46	4223766.48
24	510270.72	4223822.50
25	510165.71	4223904.68
26	510033.10	4224004.92
27	510017.73	4224068.43
28	510017.34	4224069.36
29	510016.54	4224069.81
30	509960.58	4224092.47
31	509893.86	4224115.58
32	509832.45	4224137.37
33	509831.59	4224137.47
34	509788.00	4224133.37
35	509623.78	4224163.13
36	509607.82	4224179.44
37	509607.39	4224179.77
38	509606.84	4224179.94
39	509606.15	4224180.03
40	509587.17	4224177.69
41	509556.46	4224180.93
42	509542.23	4224181.40
43	509518.99	4224182.62
44	509502.84	4224186.11
45	509482.10	4224191.81
46	509481.15	4224191.76
47	509480.17	4224191.24
48	509479.62	4224190.33
49	509459.06	4224100.91
50	509451.51	4224066.18
51	509449.73	4224058.84
52	509446.56	4224046.55


Обозначение характерных точек границ	Координаты, м	
	X	Y
53	509430.21	4223979.83
54	509412.06	4223897.63
55	509379.95	4223759.09
56	509343.06	4223596.19
57	509303.09	4223435.87
58	509299.27	4223420.91
59	509278.84	4223341.49
60	509231.95	4223178.63
61	509224.42	4223160.54
62	509083.74	4222911.71
63	508906.75	4222610.23
64	508805.09	4222438.01
65	508775.13	4222399.28
66	508753.02	4222382.12
67	508700.66	4222344.63
68	508623.66	4222293.19
69	508502.69	4222213.60
70	508377.22	4222119.58
71	508367.20	4222107.07
72	508346.60	4222073.01
73	508208.50	4221873.67
74	508208.27	4221873.05
75	508193.77	4221797.93
76	508188.79	4221767.86
77	508184.53	4221764.55
78	508062.72	4221715.47
79	508061.90	4221714.86
80	507946.38	4221569.51
81	507946.06	4221568.96
82	507945.95	4221568.27
83	507946.16	4221567.38
84	507946.70	4221566.72
85	507989.03	4221532.69
86	507990.49	4221531.48
87	507992.76	4221529.62
88	507995.74	4221526.86
89	507996.74	4221526.59
90	507997.25	4221526.59
91	508016.79	4221527.19
92	508022.65	4221528.53
93	508022.96	4221528.66
94	508022.66	4221533.31
95	508024.11	4221533.55
96	508024.06	4221535.42
97	508020.06	4221535.32
98	508020.15	4221532.05
99	508016.46	4221531.19
100	507999.17	4221530.66
101	507997.53	4221530.61
102	507995.35	4221532.67
103	507993.22	4221534.41
104	507991.54	4221535.79
105	507950.75	4221568.58

Обозначение характерных точек границ	Координаты, м	
	X	Y
106	508064.71	4221711.97
107	508186.29	4221760.94
108	508186.77	4221761.22
109	508191.87	4221765.18
110	508192.37	4221765.76
111	508192.61	4221766.43
112	508197.70	4221797.20
113	508212.11	4221871.88
114	508349.92	4222070.78
115	508370.42	4222104.69
116	508379.83	4222116.53
117	508505.04	4222210.36
118	508625.87	4222289.85
119	508702.91	4222341.33
120	508755.38	4222378.89
121	508777.79	4222396.28
122	508808.33	4222435.67
123	508910.19	4222608.20
124	509087.19	4222909.70
125	509227.96	4223158.68
126	509235.69	4223177.20
127	509282.67	4223340.41
128	509303.13	4223419.90
129	509306.97	4223434.89
130	509346.95	4223595.25
131	509383.83	4223758.20
132	509415.96	4223896.74
133	509434.10	4223978.90
134	509450.44	4224045.56
135	509453.58	4224057.69
136	509455.42	4224065.39
137	509462.96	4224100.02
138	509483.05	4224187.40

Обозначение характерных точек границ	Координаты, м	
	X	Y
139	509501.83	4224182.24
140	509518.62	4224178.63
141	509542.07	4224177.40
142	509556.11	4224176.94
143	509586.93	4224173.71
144	509605.65	4224175.93
145	509621.37	4224159.88
146	509622.44	4224159.31
147	509787.55	4224129.41
148	509788.10	4224129.38
149	509831.53	4224133.45
150	509892.53	4224111.83
151	509959.13	4224088.77
152	510014.09	4224066.49
153	510029.38	4224003.32
154	510030.11	4224002.19
155	510163.26	4223901.56
156	510268.23	4223819.37
157	510337.99	4223763.34
158	510449.32	4223681.96
159	510768.00	4223444.33
160	510804.44	4223414.66
161	510983.53	4223279.04
162	511081.38	4223212.52
163	511086.88	4223212.94
164	511219.73	4223236.17
165	511236.10	4223241.43
166	511246.59	4223233.45
167	511245.55	4223232.15
168	511245.11	4223230.90
169	511245.38	4223229.90
170	511245.91	4223229.30
1	511248.93	4223227.06

Схема расположения границ публичного сервитута на кадастровом плане территории
 Распределительный газопровод между ГРС "Сокур" и ГРС в/ч 1020", расположенного по адресу:
 Новосибирская область, Мошковский район, Сокурский сельсовет, Барлакский сельсовет

Выносной лист 1

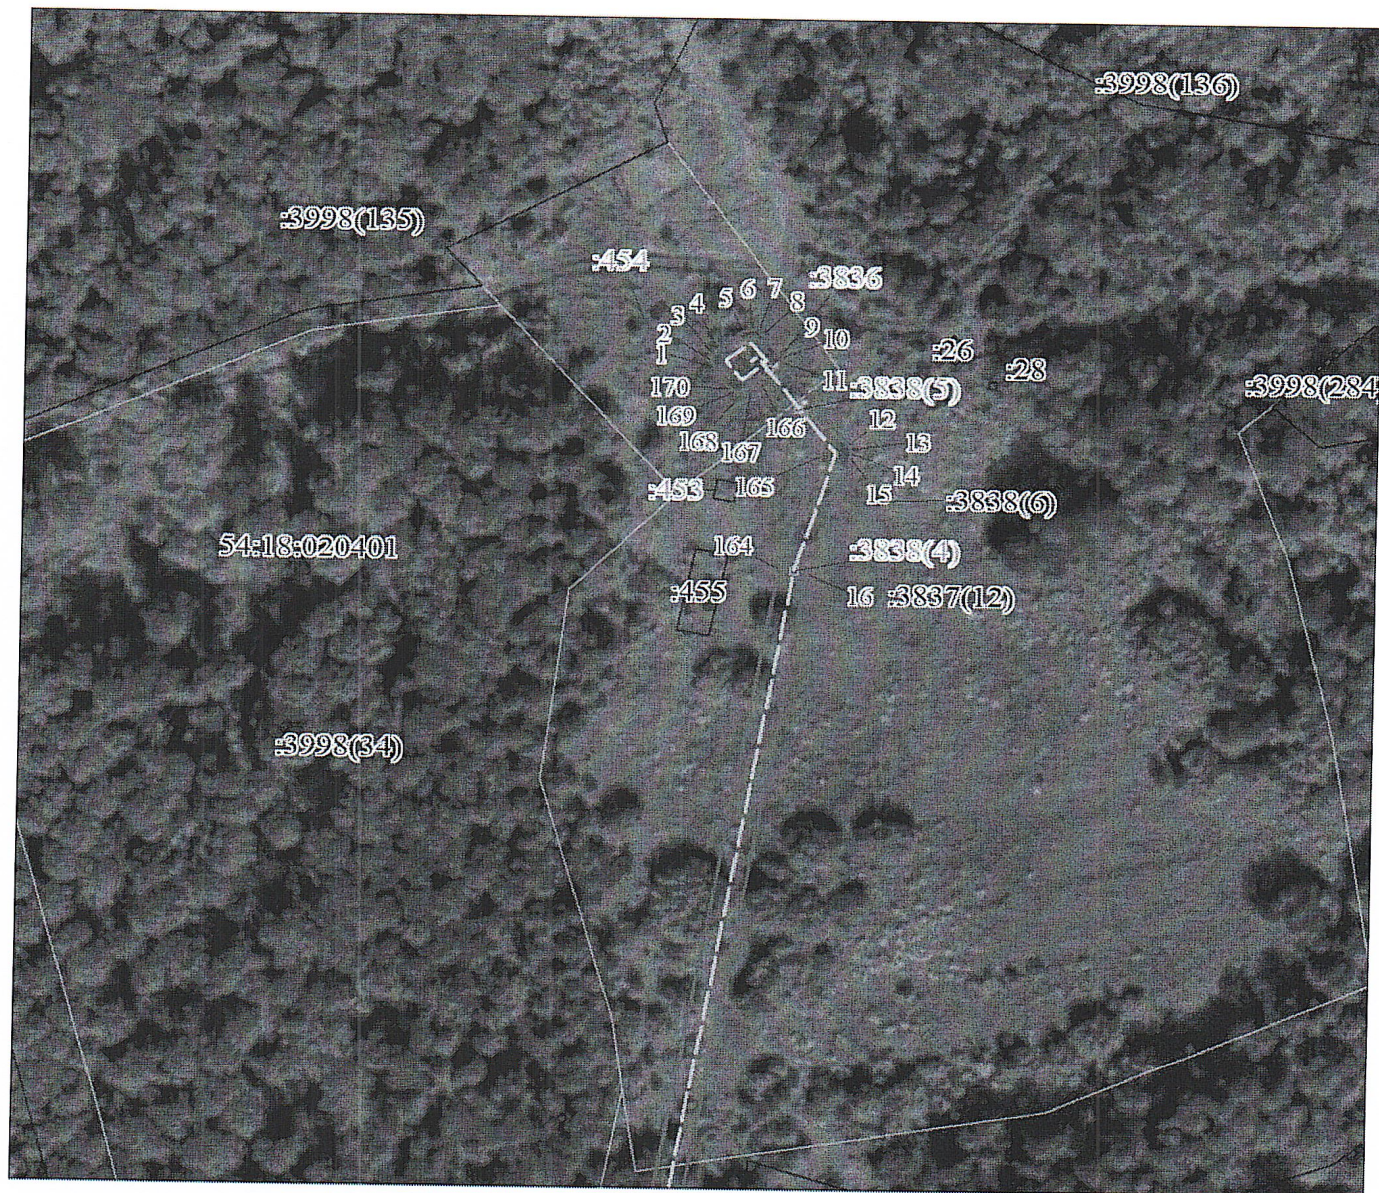

Условные обозначения

Масштаб 1:1000

	Характерная точка проектной границы публичного сервитута
	Ось газопровода
	Граница публичного сервитута
	Часть границы, сведения ЕГРН о которой позволяют однозначно определить ее положение на местности
	Надписи кадастрового номера земельного участка
	Граница кадастрового квартала
	Обозначение кадастрового квартала

Кадастровый инженер



Схема расположения границ публичного сервитута на кадастровом плане территории
 Распределительный газопровод между ГРС "Сокур" и ГРС в/ч 1020", расположенного по адресу:
 Новосибирская область, Мошковский район, Сокурский сельсовет, Барлакский сельсовет

Выносной лист 2



Условные обозначения

Масштаб 1:2000

- | | |
|--|--|
| | Характерная точка проектной границы публичного сервитута |
| | Ось газопровода |
| | Граница публичного сервитута |
| | Часть границы, сведения ЕГРН о которой позволяют однозначно определить ее положение на местности |
| | Надписи кадастрового номера земельного участка |
| | Граница кадастрового квартала |
| | Обозначение кадастрового квартала |

Кадастровый инженер



Схема расположения границ публичного сервитута на кадастровом плане территории

Распределительный газопровод между ГРС "Сокур" и ГРС в/ч 1020", расположенного по адресу:
Новосибирская область, Мошковский район, Сокурский сельсовет, Барлакский сельсовет

Выносной лист 3



Условные обозначения

Масштаб 1:2000

	Характерная точка проектной границы публичного сервитута
	Ось газопровода
	Граница публичного сервитута
	Часть границы, сведения ЕГРН о которой позволяют однозначно определить ее положение на местности
	Надписи кадастрового номера земельного участка
	Граница кадастрового квартала
	Обозначение кадастрового квартала

Кадастровый инженер



Схема расположения границ публичного сервитута на кадастровом плане территории
 Распределительный газопровод между ГРС "Сокур" и ГРС в/ч 1020", расположенного по адресу:
 Новосибирская область, Мошковский район, Сокурский сельсовет, Барлакский сельсовет

Выносной лист 4



Условные обозначения

Масштаб 1:2000


	Характерная точка проектной границы публичного сервитута
	Ось газопровода
	Граница публичного сервитута
	Часть границы, сведения ЕГРН о которой позволяют однозначно определить ее положение на местности
	Надписи кадастрового номера земельного участка
	Граница кадастрового квартала
	Обозначение кадастрового квартала

Кадастровый инженер



Схема расположения границ публичного сервитута на кадастровом плане территории
 Распределительный газопровод между ГРС "Сокур" и ГРС в/ч 1020", расположенного по адресу:
 Новосибирская область, Мошковский район, Сокурский сельсовет, Барлакский сельсовет

Выносной лист 5

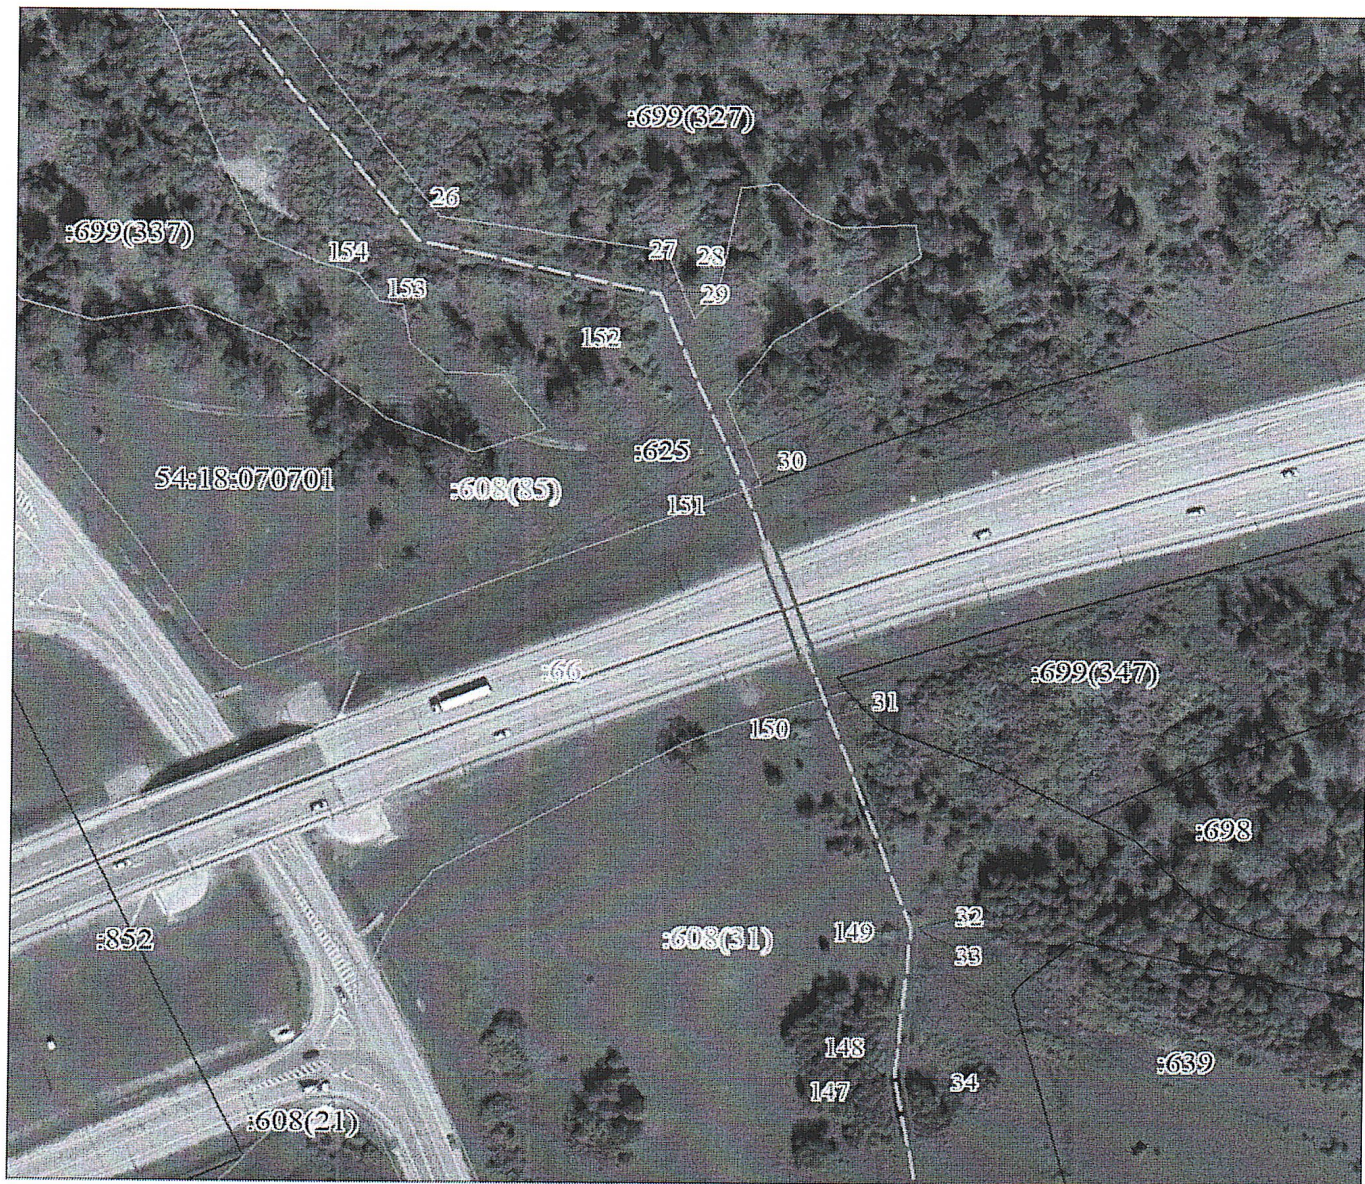

Условные обозначения

Масштаб 1:2000


	Характерная точка проектной границы публичного сервитута
	Ось газопровода
	Граница публичного сервитута
	Часть границы, сведения ЕГРН о которой позволяют однозначно определить ее положение на местности
	Надписи кадастрового номера земельного участка
	Граница кадастрового квартала
	Обозначение кадастрового квартала

Кадастровый инженер



Схема расположения границ публичного сервитута на кадастровом плане территории
 Распределительный газопровод между ГРС "Сокур" и ГРС в/ч 1020", расположенного по адресу:
 Новосибирская область, Мошковский район, Сокурский сельсовет, Барлакский сельсовет

Выносной лист 6

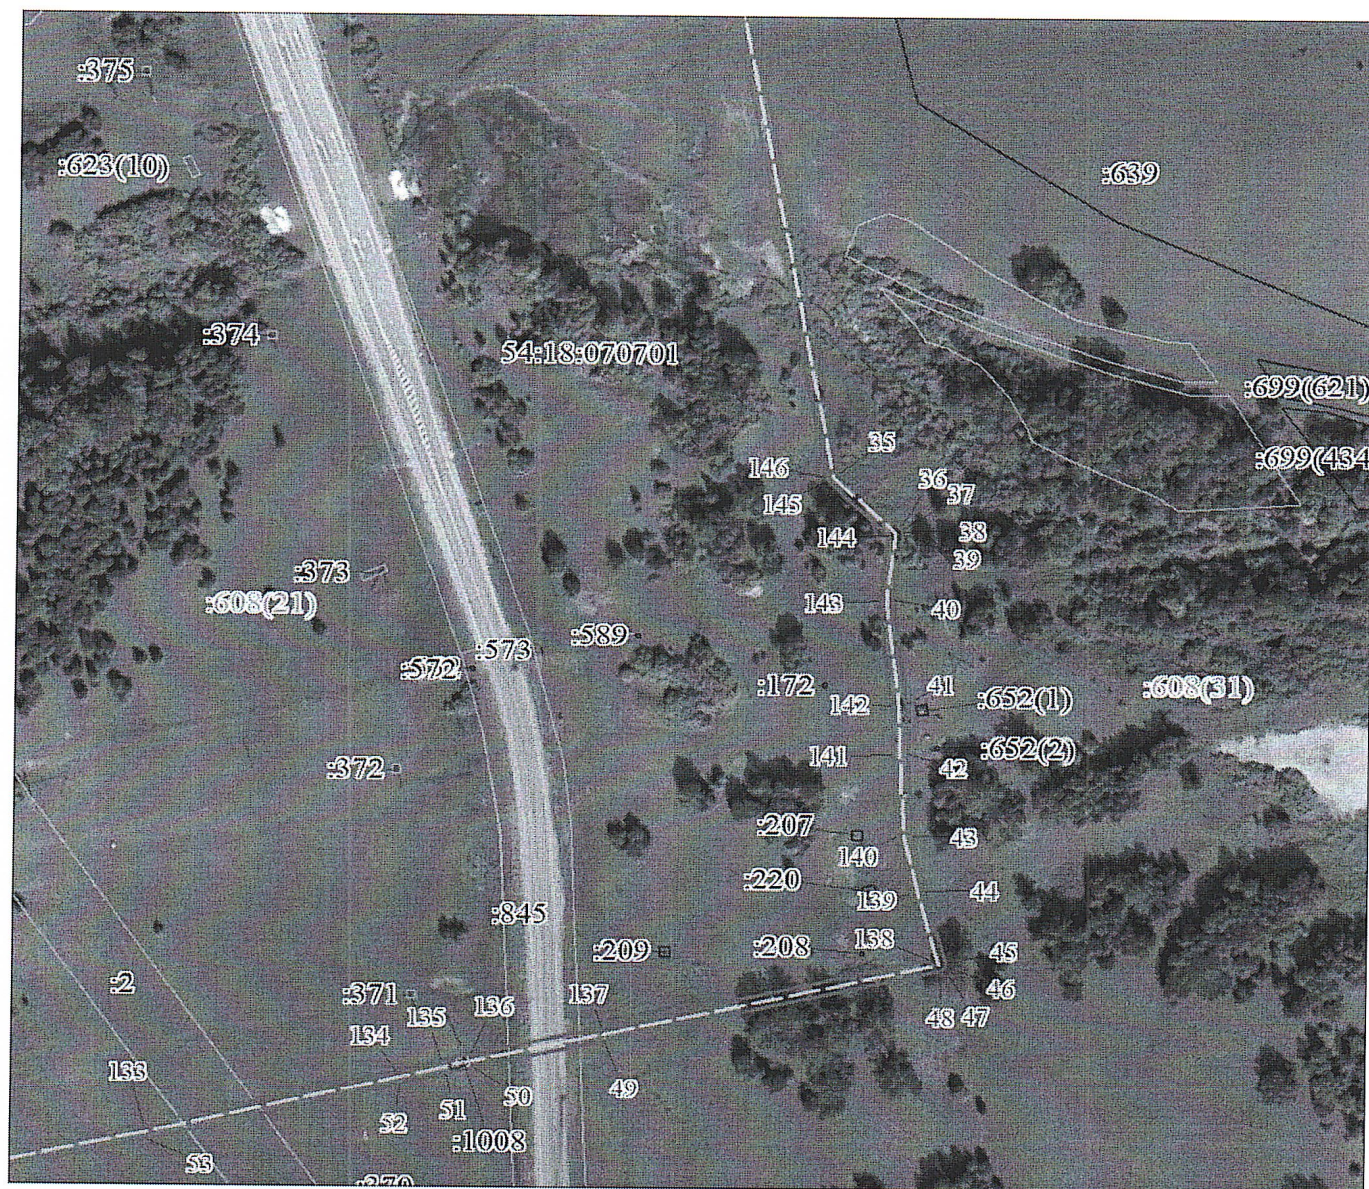

Условные обозначения

Масштаб 1:2000

	Характерная точка проектной границы публичного сервитута
	Ось газопровода
	Граница публичного сервитута
	Часть границы, сведения ЕГРН о которой позволяют однозначно определить ее положение на местности
	Надписи кадастрового номера земельного участка
	Граница кадастрового квартала
	Обозначение кадастрового квартала

Кадастровый инженер



Схема расположения границ публичного сервитута на кадастровом плане территории
 Распределительный газопровод между ГРС "Сокур" и ГРС в/ч 1020", расположенного по адресу:
 Новосибирская область, Мошковский район, Сокурский сельсовет, Барлакский сельсовет

Выносной лист 7



Условные обозначения

Масштаб 1:2000

	Характерная точка проектной границы публичного сервитута
	Ось газопровода
	Граница публичного сервитута
	Часть границы, сведения ЕГРН о которой позволяют однозначно определить ее положение на местности
	Надписи кадастрового номера земельного участка
	Граница кадастрового квартала
	Обозначение кадастрового квартала

Кадастровый инженер



Схема расположения границ публичного сервитута на кадастровом плане территории
 Распределительный газопровод между ГРС "Сокур" и ГРС в/ч 1020", расположенного по адресу:
 Новосибирская область, Мошковский район, Сокурский сельсовет, Барлакский сельсовет
 Выносной лист 8



Условные обозначения

Масштаб 1:2000

	Характерная точка проектной границы публичного сервитута
	Ось газопровода
	Граница публичного сервитута
	Часть границы, сведения ЕГРН о которой позволяют однозначно определить ее положение на местности
	Надписи кадастрового номера земельного участка
	Граница кадастрового квартала
	Обозначение кадастрового квартала

Кадастровый инженер



Схема расположения границ публичного сервитута на кадастровом плане территории
 Распределительный газопровод между ГРС "Сокур" и ГРС в/ч 1020", расположенного по адресу:
 Новосибирская область, Мошковский район, Сокурский сельсовет, Барлакский сельсовет

Выносной лист 9



Условные обозначения

Масштаб 1:2000


	Характерная точка проектной границы публичного сервитута
	Ось газопровода
	Граница публичного сервитута
	Часть границы, сведения ЕГРН о которой позволяют однозначно определить ее положение на местности
	Надписи кадастрового номера земельного участка
	Граница кадастрового квартала
	Обозначение кадастрового квартала

Кадастровый инженер



Схема расположения границ публичного сервитута на кадастровом плане территории
 Распределительный газопровод между ГРС "Сокур" и ГРС в/ч 1020", расположенного по адресу:
 Новосибирская область, Мошковский район, Сокурский сельсовет, Барлакский сельсовет

Выносной лист 10

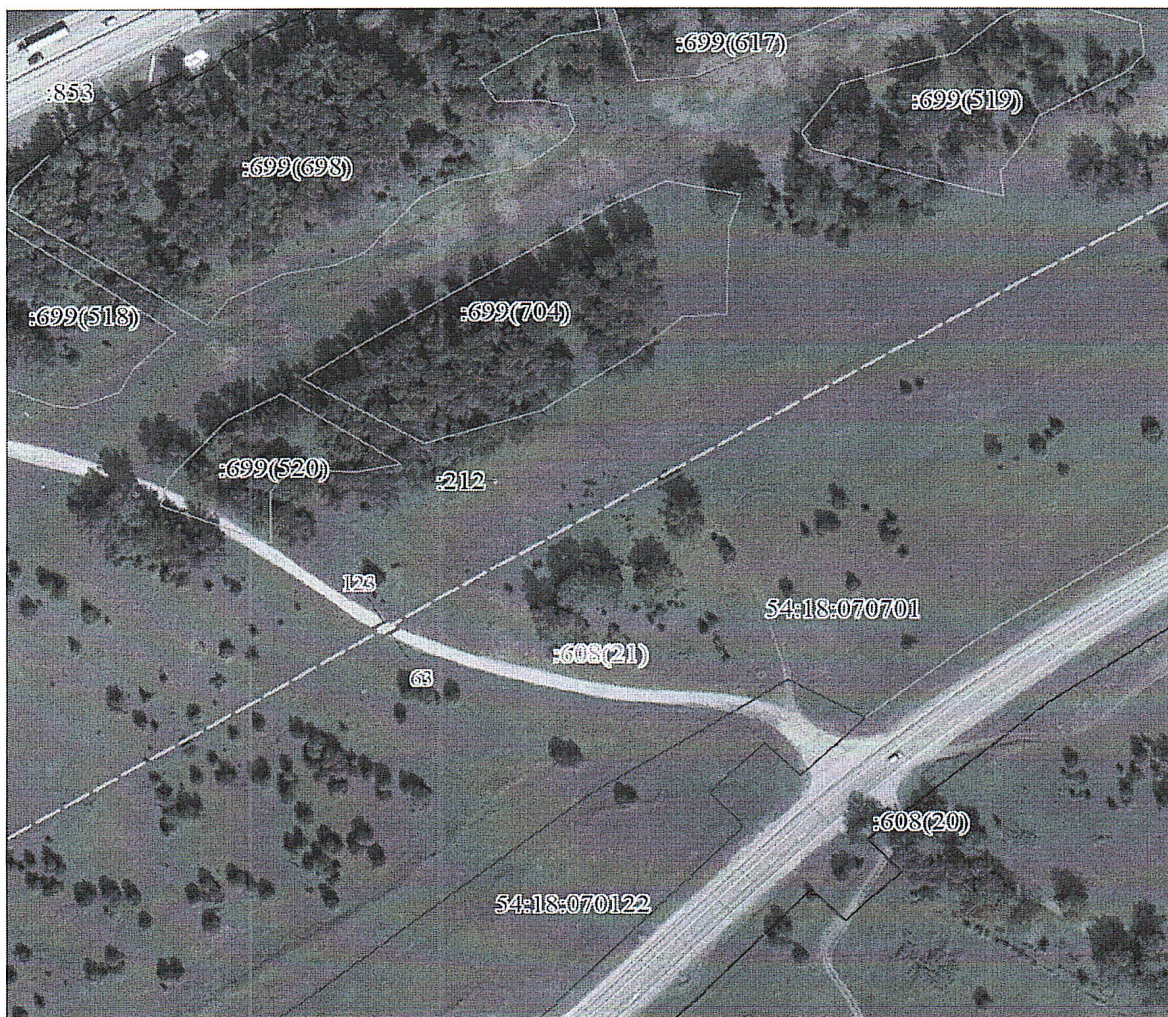

Условные обозначения

Масштаб 1:2000

	Характерная точка проектной границы публичного сервитута
	Ось газопровода
	Граница публичного сервитута
	Часть границы, сведения ЕГРН о которой позволяют однозначно определить ее положение на местности
	Надписи кадастрового номера земельного участка
	Граница кадастрового квартала
	Обозначение кадастрового квартала

Кадастровый инженер



Схема расположения границ публичного сервитута на кадастровом плане территории

Распределительный газопровод между ГРС "Сокур" и ГРС в/ч 1020", расположенного по адресу:
Новосибирская область, Мошковский район, Сокурский сельсовет, Барлакский сельсовет

Выносной лист 11



Условные обозначения

Масштаб 1:2000


	Характерная точка проектной границы публичного сервитута
	Ось газопровода
	Граница публичного сервитута
	Часть границы, сведения ЕГРН о которой позволяют однозначно определить ее положение на местности
	Надписи кадастрового номера земельного участка
	Граница кадастрового квартала
	Обозначение кадастрового квартала

Кадастровый инженер



Схема расположения границ публичного сервитута на кадастровом плане территории
 Распределительный газопровод между ГРС "Сокур" и ГРС в/ч 1020", расположенного по адресу:
 Новосибирская область, Мошковский район, Сокурский сельсовет, Барлакский сельсовет

Выносной лист 12

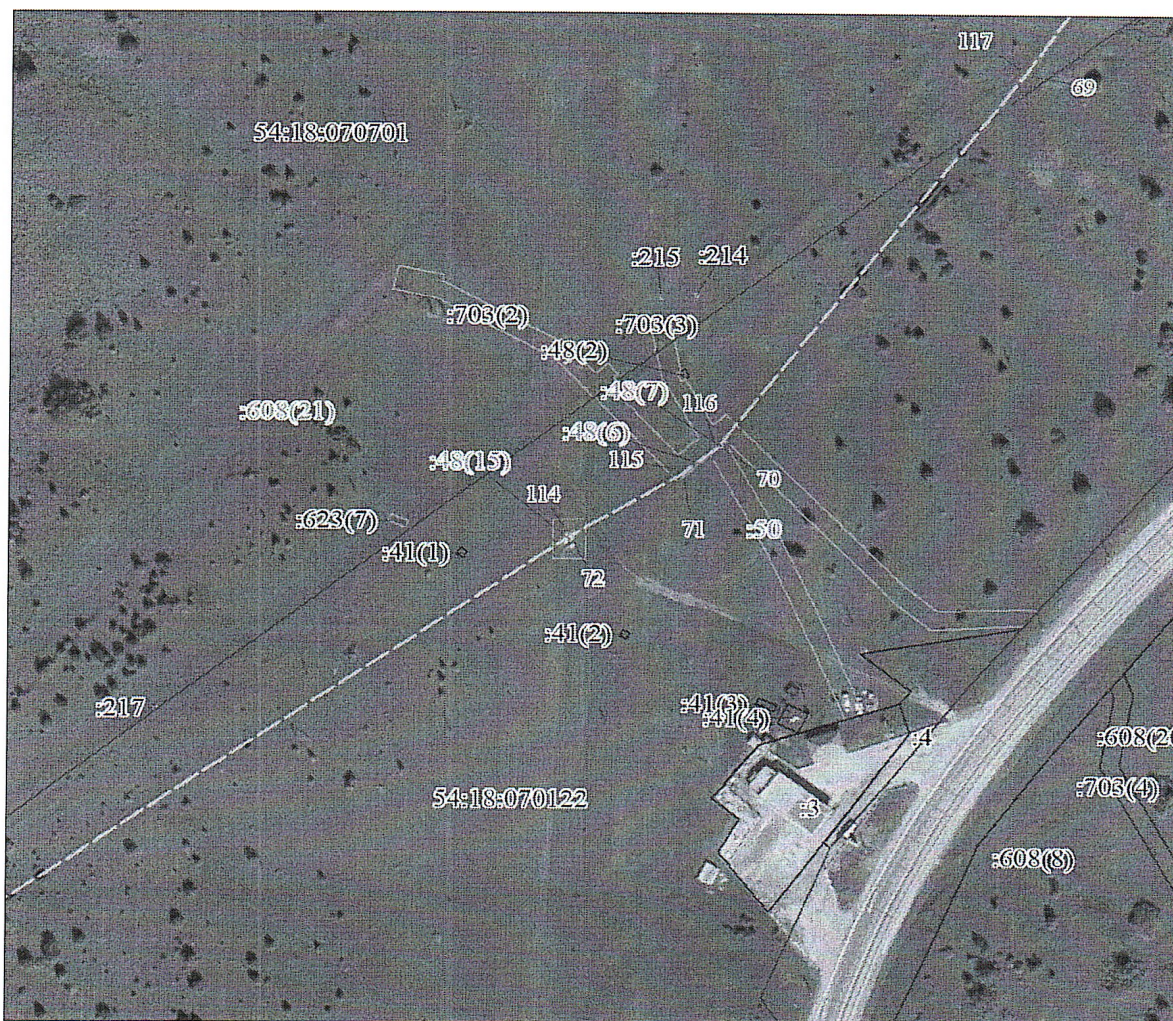

Условные обозначения

Масштаб 1:2000

	Характерная точка проектной границы публичного сервитута
	Ось газопровода
	Граница публичного сервитута
	Часть границы, сведения ЕГРН о которой позволяют однозначно определить ее положение на местности
	Надписи кадастрового номера земельного участка
	Граница кадастрового квартала
	Обозначение кадастрового квартала


Кадастровый инженер



Схема расположения границ публичного сервитута на кадастровом плане территории

Распределительный газопровод между ГРС "Сокур" и ГРС в/ч 1020", расположенного по адресу:
Новосибирская область, Мошковский район, Сокурский сельсовет, Барлакский сельсовет

Выносной лист 13

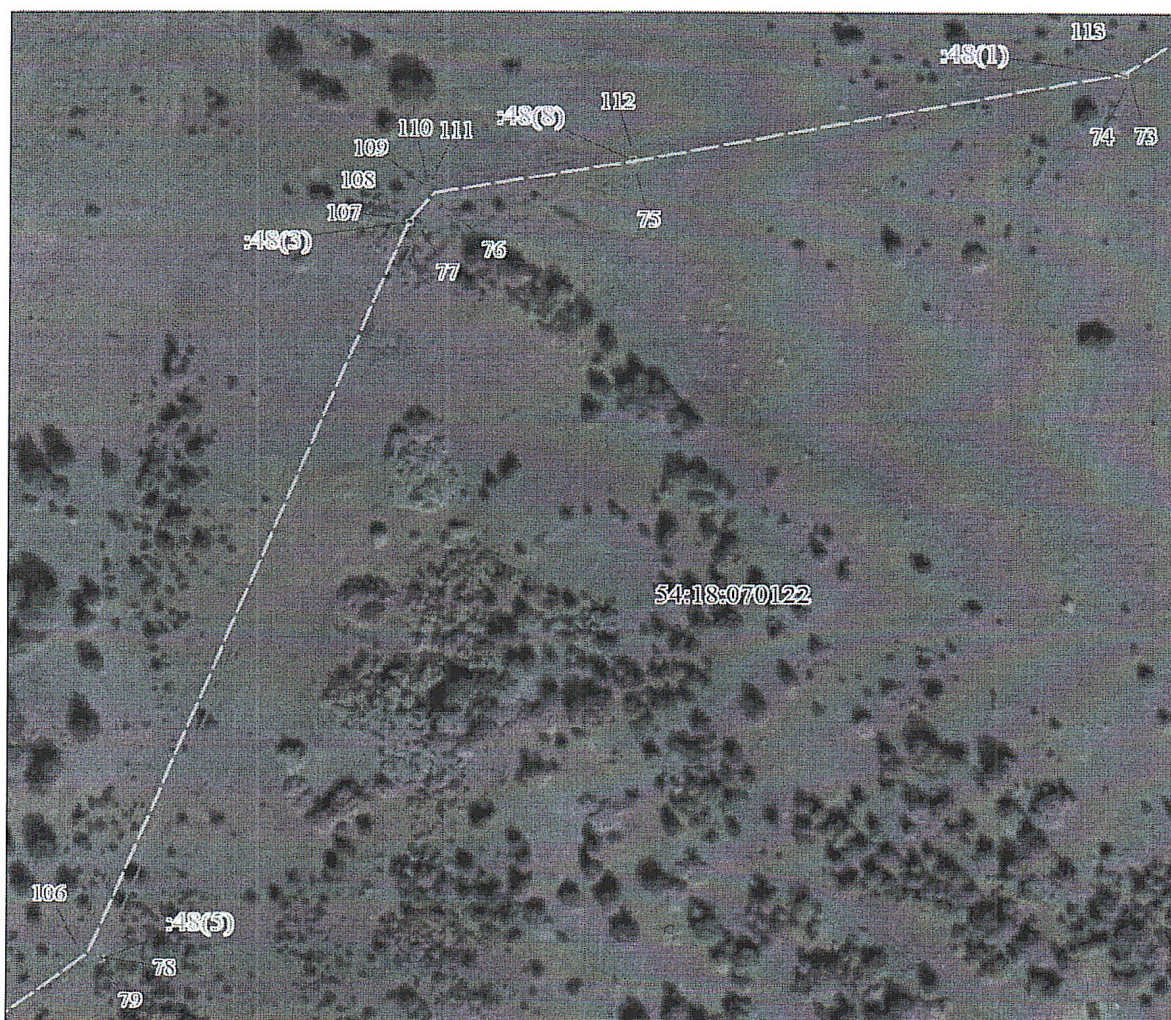

Условные обозначения

Масштаб 1:1000


	Характерная точка проектной границы публичного сервитута
	Ось газопровода
	Граница публичного сервитута
	Часть границы, сведения ЕГРН о которой позволяют однозначно определить ее положение на местности
	Надписи кадастрового номера земельного участка
	Граница кадастрового квартала
	Обозначение кадастрового квартала

Кадастровый инженер



Схема расположения границ публичного сервитута на кадастровом плане территории
 Распределительный газопровод между ГРС "Сокур" и ГРС в/ч 1020", расположенного по адресу:
 Новосибирская область, Мошковский район, Сокурский сельсовет, Барлакский сельсовет

Выносной лист 14

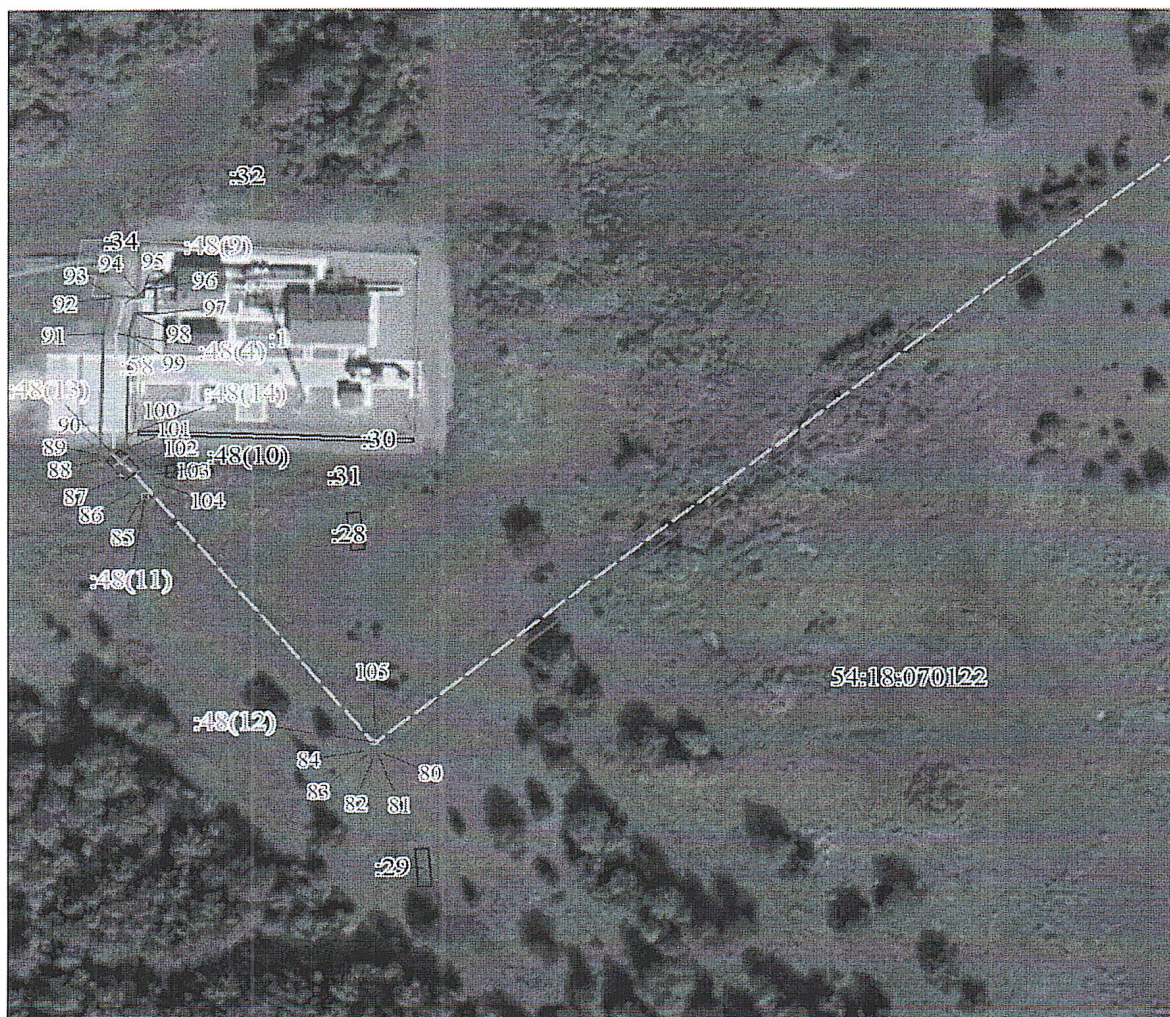

Условные обозначения

Масштаб 1:1000

	Характерная точка проектной границы публичного сервитута
	Ось газопровода
	Граница публичного сервитута
	Часть границы, сведения ЕГРН о которой позволяют однозначно определить ее положение на местности
	Надписи кадастрового номера земельного участка
	Граница кадастрового квартала
	Обозначение кадастрового квартала

Кадастровый инженер

