



СХЕМА РАСПОЛОЖЕНИЯ
части земельного участка КН 54:18:020401:9361/чзу1
на кадастровом плане территории

Приложение № _____ к договору
№ _____ от " ____ " _____ 202 ____ г.

Кадастровый квартал 54:18:020401


Местоположение: Новосибирская область, Мошковский район, Барлакский сельсовет, п. Октябрьский

Категория земель: земли населенных пунктов

Площадь: :9361/чзу1 = 771 кв.м.

Разрешенное использование: Для жилищного строительства

Геодетические данные:

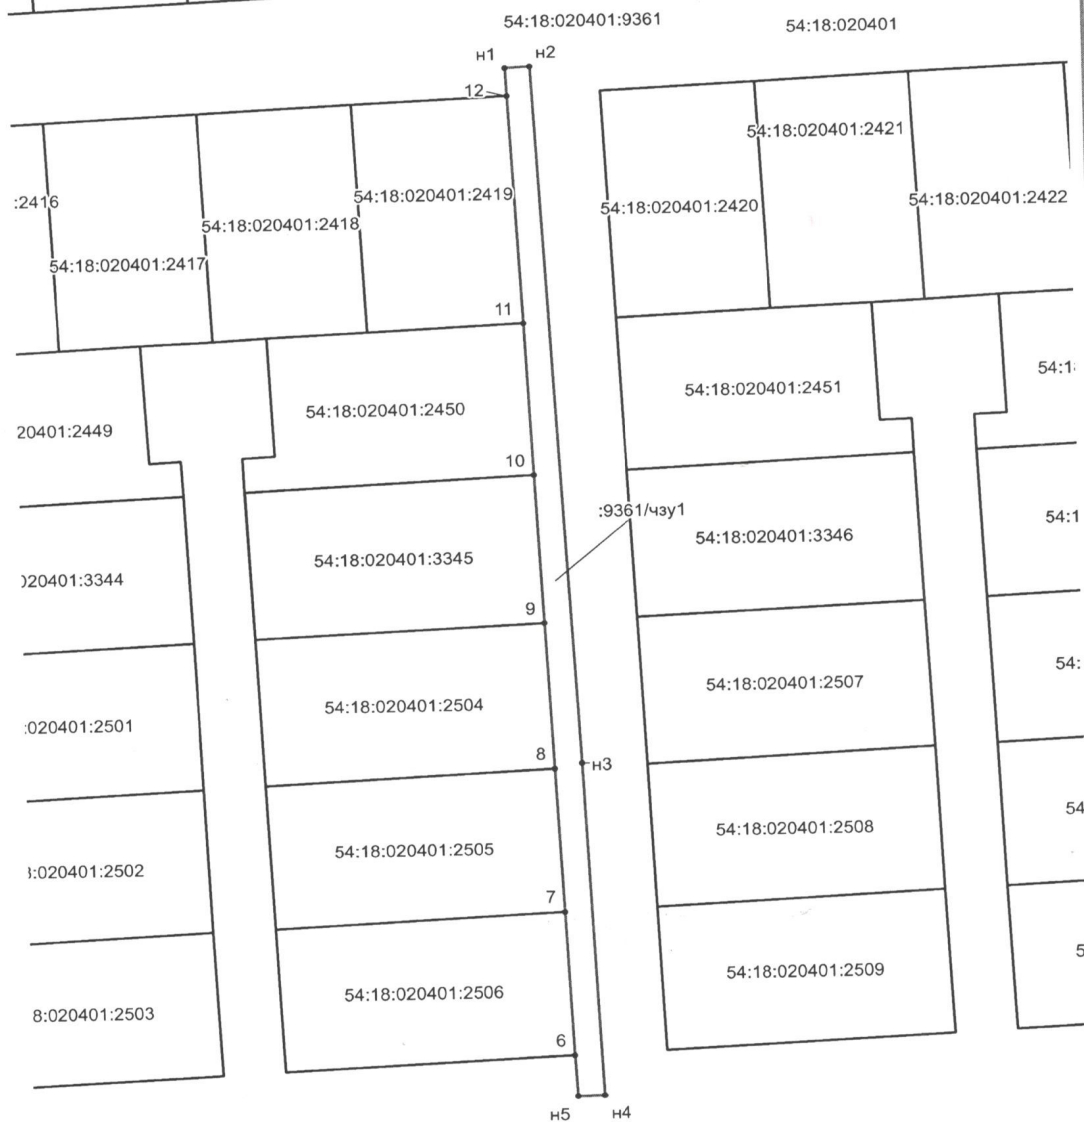

Точка	X_м	Y_м
н1	504888.53	4208495.74
н2	504888.72	4208499.74
н3	504766.42	4208505.53
н4	504708.46	4208507.93
н5	504708.4	4208503.64
6	504715.55	4208503.28
7	504740.54	4208502.23
8	504765.53	4208501.11
9	504791.18	4208499.99
10	504817.03	4208498.84
11	504843.68	4208497.74
12	504883.59	4208495.94

Масштаб 1:1200

система координат: МСК НСО, 4 зона

УСЛОВНЫЕ ОБОЗНАЧЕНИЯ:

- граница образуемой части земельного участка
- граница земельных участков, стоящих на ГКУ

СТОРОНА 1:

" ____ " _____ 202 ____ г.

СТОРОНА 2:

" ____ " _____ 202 ____ г.