

Утверждена

(наименование документа об утверждении, включая наименования

органов государственной власти или органов местного

самоуправления, принявших решение об утверждении схемы

или подписавших соглашение о перераспределении земельных участков)

от

№

**Схема расположения земельного участка или земельных участков
на кадастровом плане территории**


Условный номер земельного участка

Площадь земельного участка 784 м²

Обозначение характерных точек границ	Координаты, м	
	X	Y
1	2	3
1	512788.82	4224764.90
2	512786.22	4224793.78
3	512760.04	4224792.19
4	512761.60	4224762.65
1	512788.82	4224764.90

Схема расположения земельного участка или земельных участков на кадастровом плане территории

МСК НСО, зона 4

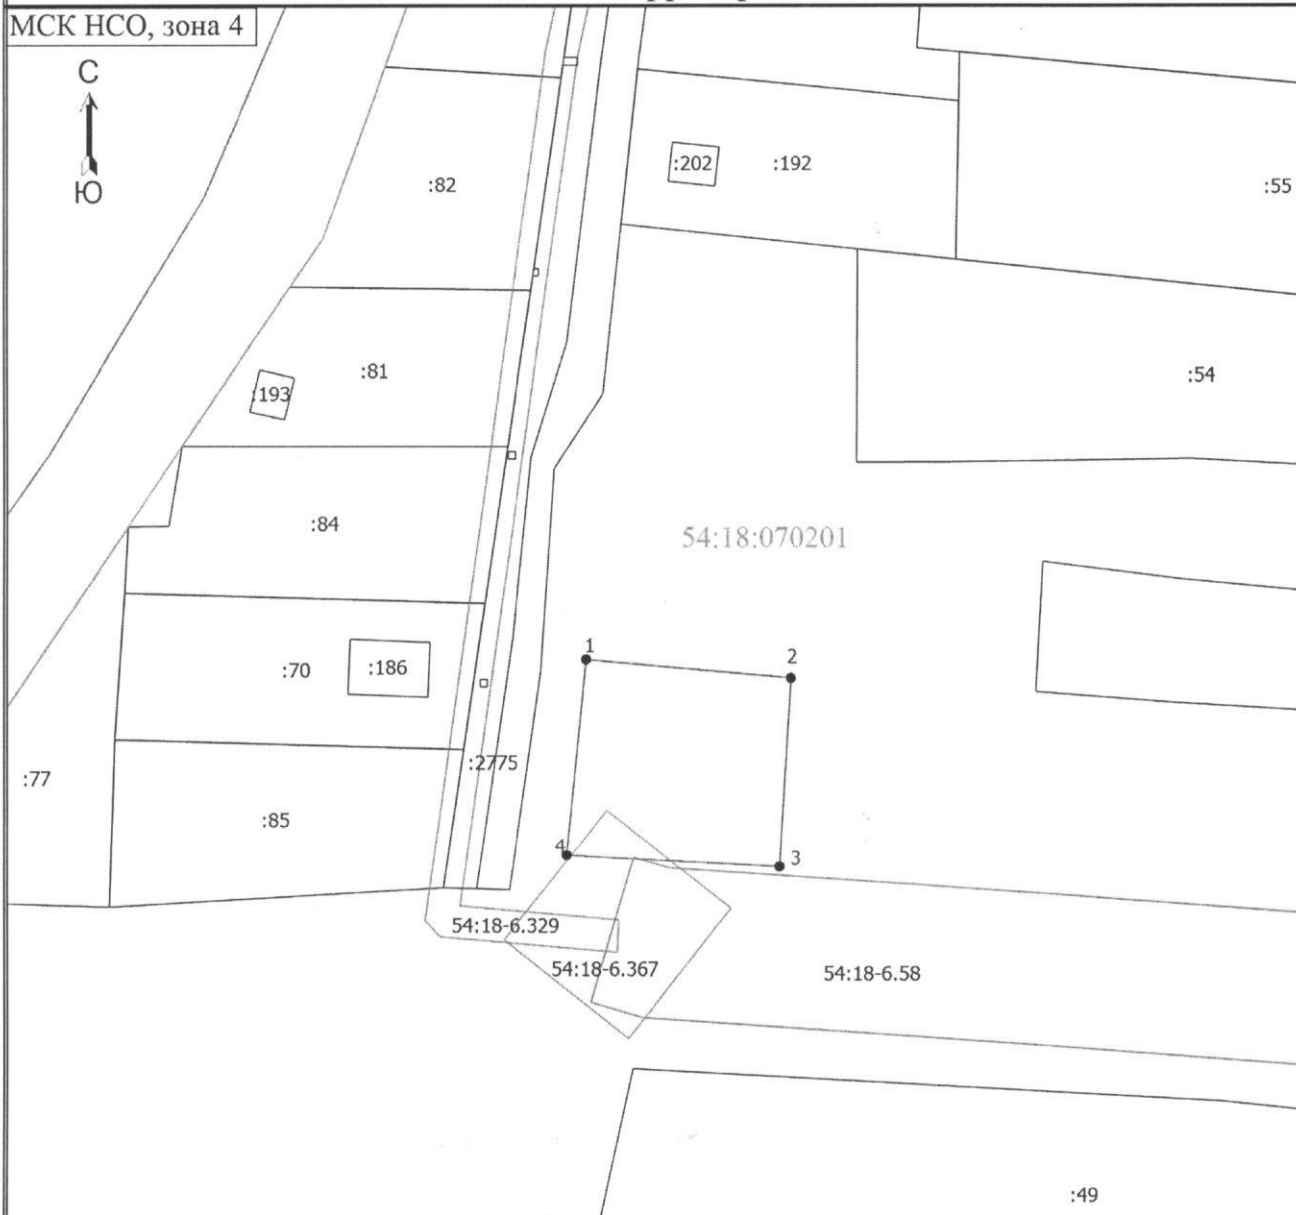

Масштаб 1:1000

Условные обозначения

- - Вновь образованная часть границы, сведения о которой достаточны для определения ее местоположения
- - Характерная точка границы, сведения о которой позволяют однозначно определить ее положение на местности
- 1 - Обозначение новой характерной точки
- :12 - Кадастровый номер объекта недвижимости
- - Существующая часть границы, имеющиеся в ЕГРН сведения о которой достаточны для определения ее местоположения
- - Граница кадастрового квартала
- - Граница зоны с особыми условиями использования территории — Охранная зона инженерных коммуникаций
- 54:18:070201 - Номер кадастрового квартала
- 54:18-6.329 - Номер зоны с особыми условиями использования территории