


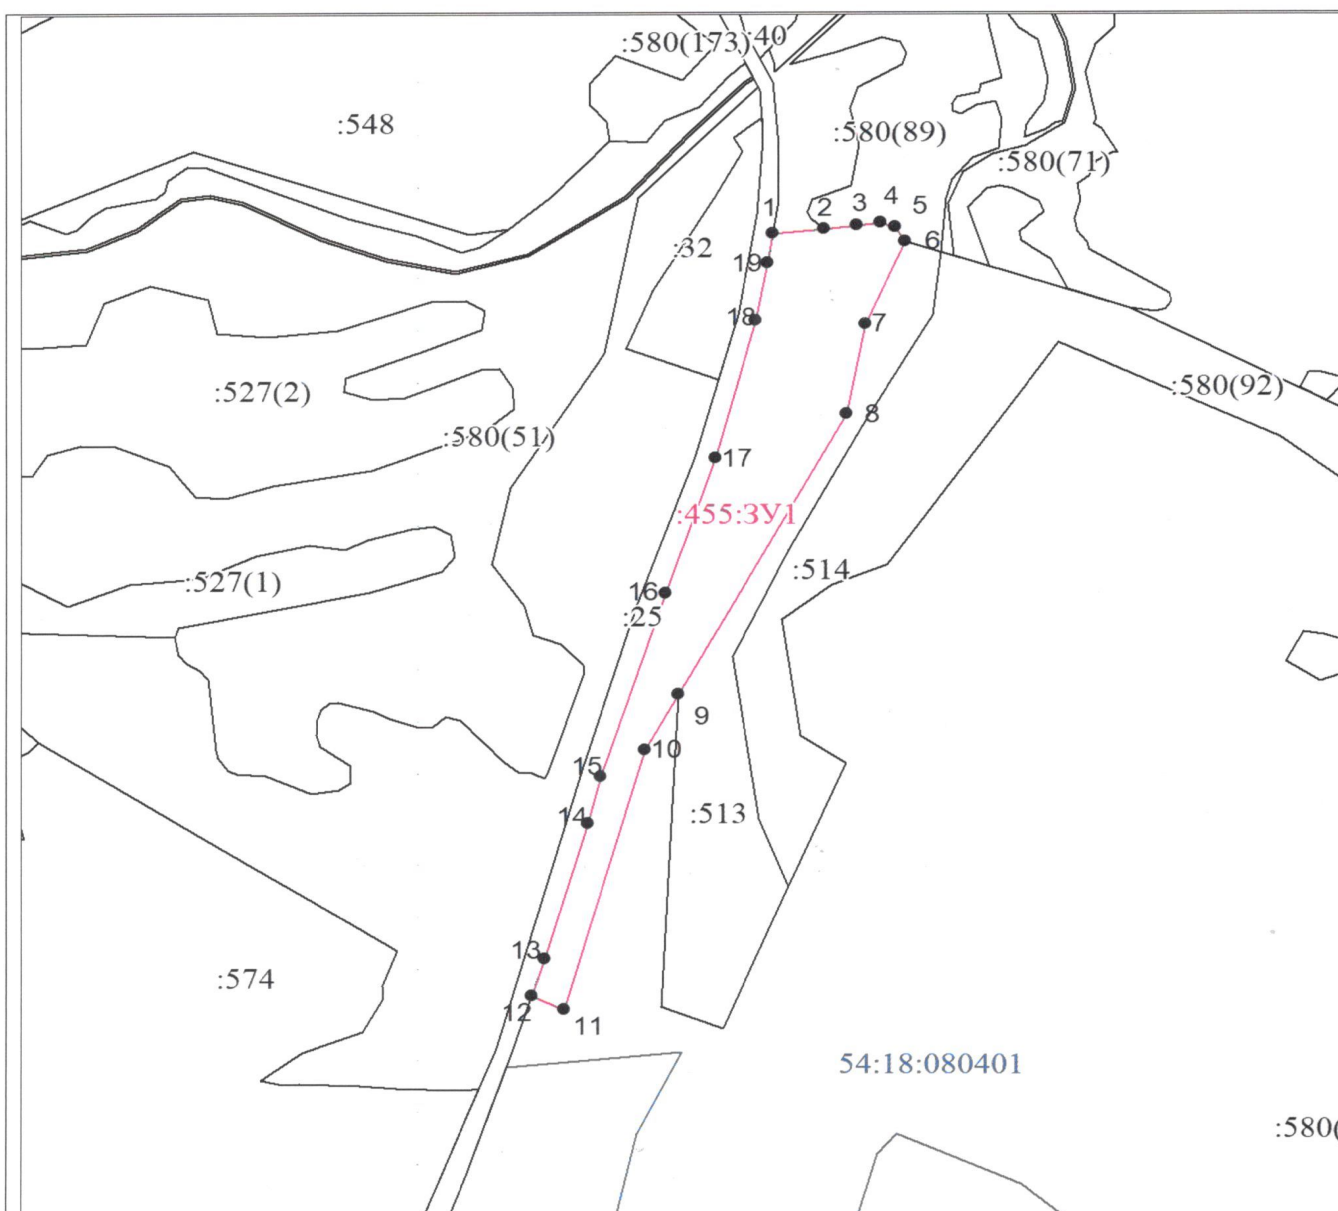

Масштаб 1:8000

Условные обозначения:



Характерная точка границы, сведения о которой позволяют однозначно определить ее положение на местности



Вновь образованная часть границы, сведения о которой достаточны для определения ее местоположения



Надписи вновь образованного земельного участка



Существующая часть границы, имеющиеся в ЕГРН сведения о которой достаточны для определения ее местоположения



Надписи кадастрового номера земельного участка



Граница кадастрового квартала



Обозначение кадастрового квартала

УТВЕРЖДЕНА

постановлением администрации
Мошковского района Новосибирской
области
от _____ №

СХЕМА

расположения земельного участка или земельных участков на кадастровом плане территории

Условный номер земельного участка -		
Площадь земельного участка 65832 м²		
Обозначение характерных точек границ	Координаты, м	
	X	Y
1	2	3
1	542067.35	4241662.06
2	542072.16	4241714.81
3	542076.66	4241748.07
4	542078.90	4241772.80
5	542073.96	4241788.07
6	542057.98	4241798.49
7	541964.64	4241758.00
8	541863.37	4241738.01
9	541547.18	4241564.54
10	541484.01	4241529.82
11	541190.29	4241446.72
12	541205.46	4241412.74
13	541246.34	4241425.99
14	541399.80	4241470.45
15	541453.10	4241484.25
16	541661.73	4241550.89
17	541813.76	4241602.58
18	541968.85	4241644.96
19	542033.19	4241656.75
1	542067.35	4241662.06
Система координат: МСК НСО, зона 4		
Квартал: 54:18:080401		