



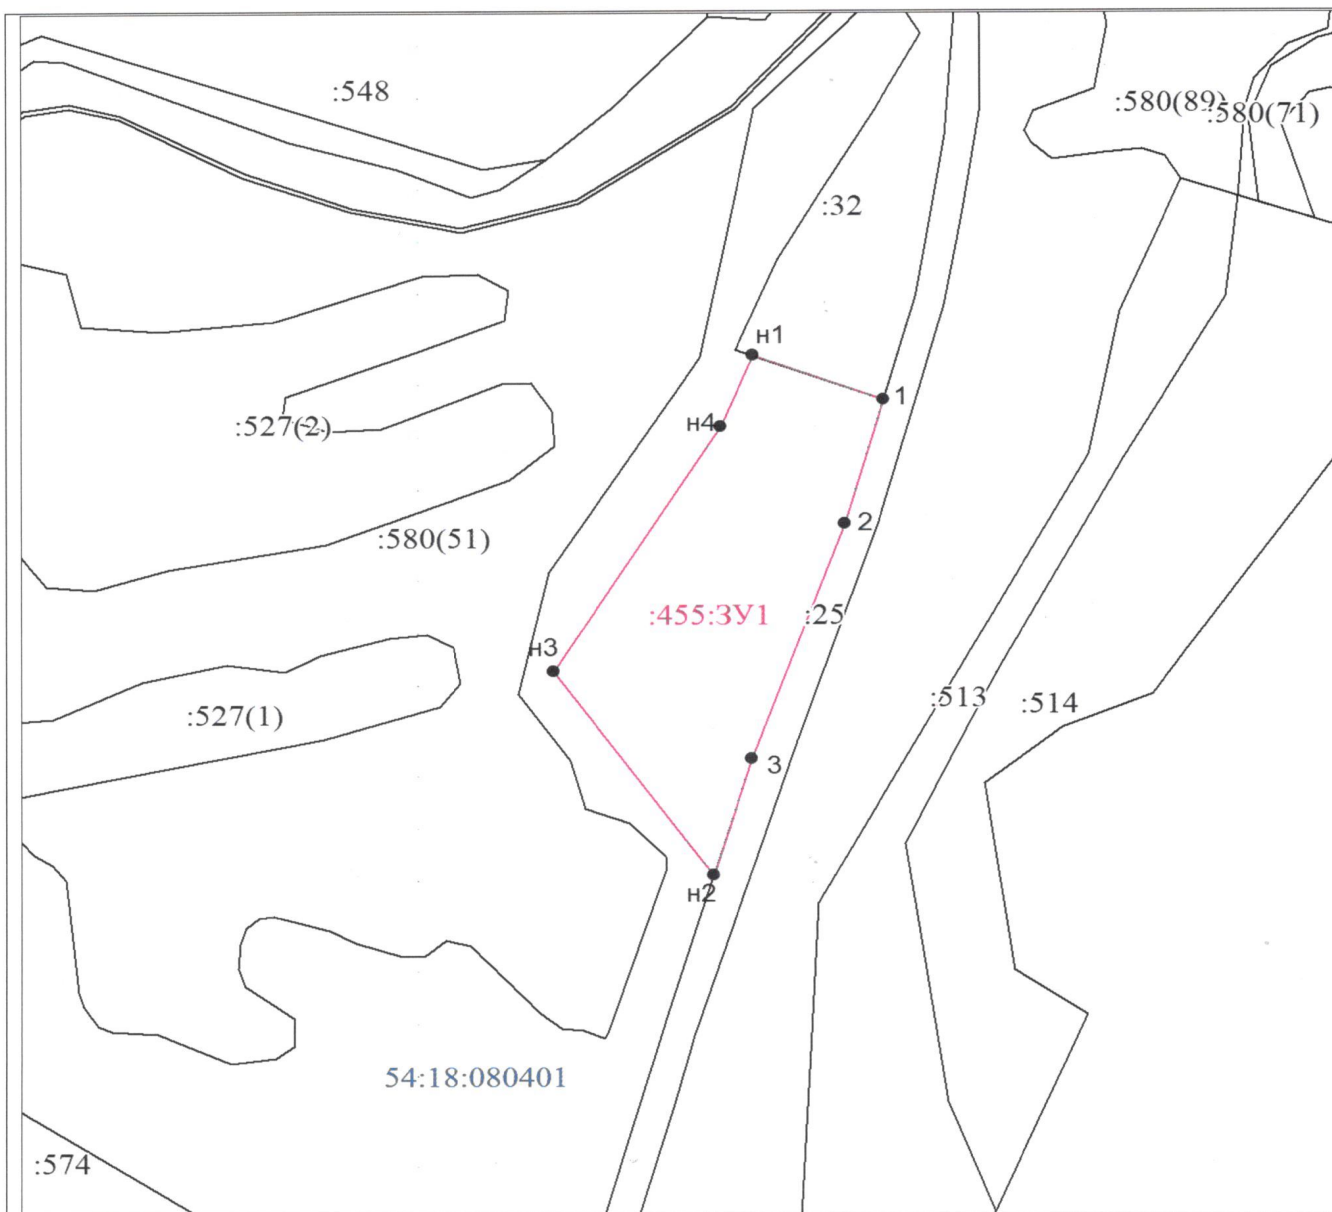

Масштаб 1:5000


Условные обозначения:

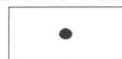

Характерная точка границы, сведения о которой позволяют однозначно определить ее положение на местности



Вновь образованная часть границы, сведения о которой достаточны для определения ее местоположения

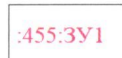

Надписи вновь образованного земельного участка



Существующая часть границы, имеющиеся в ЕГРН сведения о которой достаточны для определения ее местоположения



Надписи кадастрового номера земельного участка



Граница кадастрового квартала



Обозначение кадастрового квартала

УТВЕРЖДЕНА

постановлением администрации
Мошковского района Новосибирской
области

от _____ №

СХЕМА

расположения земельного участка или земельных участков на кадастровом плане территории

Условный номер земельного участка -		
Площадь земельного участка 35823 м ²		
Обозначение характерных точек границ	Координаты, м	
	X	Y
1	2	3
1	541933.17	4241522.73
2	541902.53	4241606.22
3	541814.67	4241581.48
4	541649.02	4241521.78
5	541567.20	4241497.12
6	541710.49	4241393.62
7	541883.38	4241501.63
1	541933.17	4241522.73
Система координат: МСК НСО, зона 4		
Квартал: 54:18:080401		