

Филиал федерального государственного бюджетного учреждения «Федеральная кадастровая палата Федеральной службы государственной регистрации, кадастра и картографии» по Новосибирской области
полное наименование органа регистрации прав

Выписка из Единого государственного реестра недвижимости об основных характеристиках и зарегистрированных правах на объект недвижимости

Сведения об основных характеристиках объекта недвижимости

На основании запроса от 19.05.2022, поступившего на рассмотрение 19.05.2022, сообщаем, что согласно записям Единого государственного реестра недвижимости:

Раздел 1 Лист 1

Земельный участок			
вид объекта недвижимости			
Лист № 1 раздела 1	Всего листов раздела 1: 1	Всего разделов: 2	Всего листов выписки: 2
19.05.2022г. № КУВИ-001/2022-75742559			
Кадастровый номер:		54:18:070202:208	
Номер кадастрового квартала:		54:18:070202	
Дата присвоения кадастрового номера:		04.03.2013	
Ранее присвоенный государственный учетный номер:		данные отсутствуют	
Местоположение:		Новосибирская область, Мошковский район, п. Емельяновский, ул. Нахимова, дом 2	
Площадь, м2:		1000 +/- 22	
Кадастровая стоимость, руб:		241580	
Кадастровые номера расположенных в пределах земельного участка объектов недвижимости:		данные отсутствуют	
Категория земель:		Земли населенных пунктов	
Виды разрешенного использования:		для индивидуального жилищного строительства	
Статус записи об объекте недвижимости:		Сведения об объекте недвижимости имеют статус "актуальные"	
Особые отметки:		Сведения, необходимые для заполнения раздела: 2 - Сведения о зарегистрированных правах, отсутствуют.	
Получатель выписки:		Баева Евгения Александровна, действующий(ая) на основании документа "" АДМИНИСТРАЦИЯ МОШКОВСКОГО РАЙОНА	

полное наименование должности	подпись	инициалы, фамилия
-------------------------------	---------	-------------------

М.П.

Земельный участок

Лист № 1 раздела 3

Всего листов раздела 3: 1

Всего разделов: 2


Всего листов выписки: 2

19.05.2022г. № КУВИ-001/2022-75742559

Кадастровый номер:

54:18:070202:208

План (чертеж, схема) земельного участка

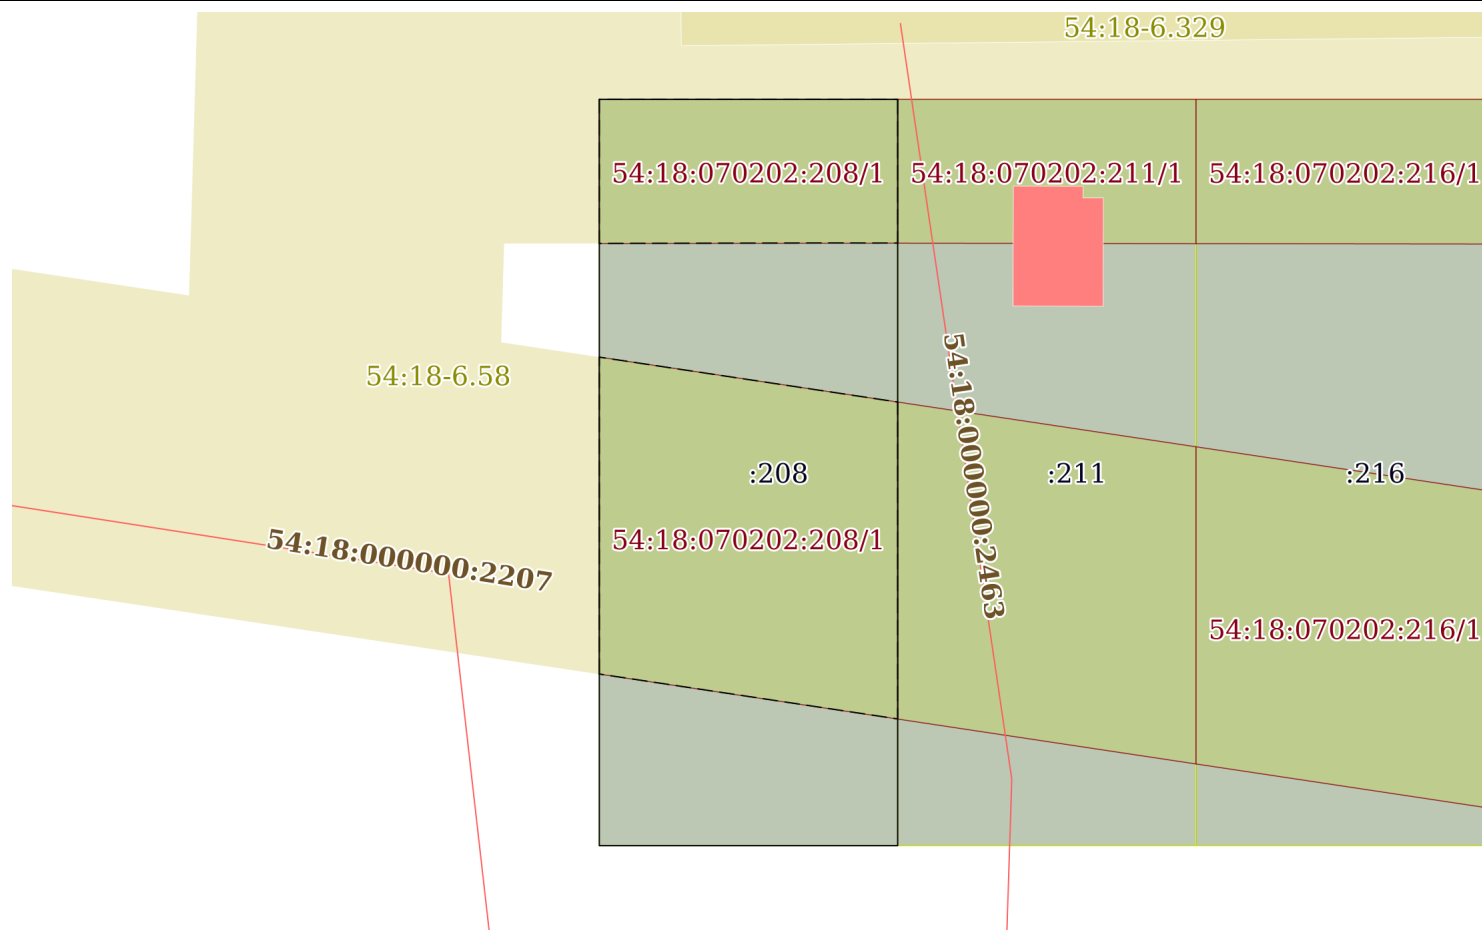

Масштаб 1:500

Условные обозначения:

полное наименование должности

ПОДПИСЬ

инициалы, фамилия

М.П.