

Филиал федерального государственного бюджетного учреждения «Федеральная кадастровая палата Федеральной службы государственной регистрации, кадастра и картографии» по Новосибирской области
полное наименование органа регистрации прав

Выписка из Единого государственного реестра недвижимости об основных характеристиках и зарегистрированных правах на объект недвижимости

Сведения об основных характеристиках объекта недвижимости

На основании запроса от 01.06.2022, поступившего на рассмотрение 01.06.2022, сообщаем, что согласно записям Единого государственного реестра недвижимости:

Земельный участок				Раздел 1 Лист 1
вид объекта недвижимости				
Лист № 1 раздела 1	Всего листов раздела 1: 1		Всего разделов: 2	Всего листов выписки: 2
01.06.2022г. № КУВИ-001/2022-83577186				
Кадастровый номер:		54:18:070202:228		
Номер кадастрового квартала:		54:18:070202		
Дата присвоения кадастрового номера:		22.03.2013		
Ранее присвоенный государственный учетный номер:		данные отсутствуют		
Местоположение:		Новосибирская область, Мошковский район, п. Емельяновский, ул. Нахимова, дом 15		
Площадь, м2:		1000 +/- 22		
Кадастровая стоимость, руб:		241580		
Кадастровые номера расположенных в пределах земельного участка объектов недвижимости:		данные отсутствуют		
Категория земель:		Земли населенных пунктов		
Виды разрешенного использования:		для индивидуального жилищного строительства		
Статус записи об объекте недвижимости:		Сведения об объекте недвижимости имеют статус "актуальные"		
Особые отметки:		Сведения, необходимые для заполнения раздела: 2 - Сведения о зарегистрированных правах, отсутствуют.		
Получатель выписки:		Басва Евгения Александровна, действующий(ая) на основании документа "" АДМИНИСТРАЦИЯ МОШКОВСКОГО РАЙОНА		


полное наименование должности	подпись	инициалы, фамилия
	М.П.	

Выписка из Единого государственного реестра недвижимости об основных характеристиках и зарегистрированных правах на объект недвижимости

Описание местоположения земельного участка

Земельный участок			
вид объекта недвижимости			
Лист № 1 раздела 3	Всего листов раздела 3: 1	Всего разделов: 2	Всего листов выписки: 2
01.06.2022г. № КУВИ-001/2022-83577186			
Кадастровый номер:		54:18:070202:228	

План (чертеж, схема) земельного участка

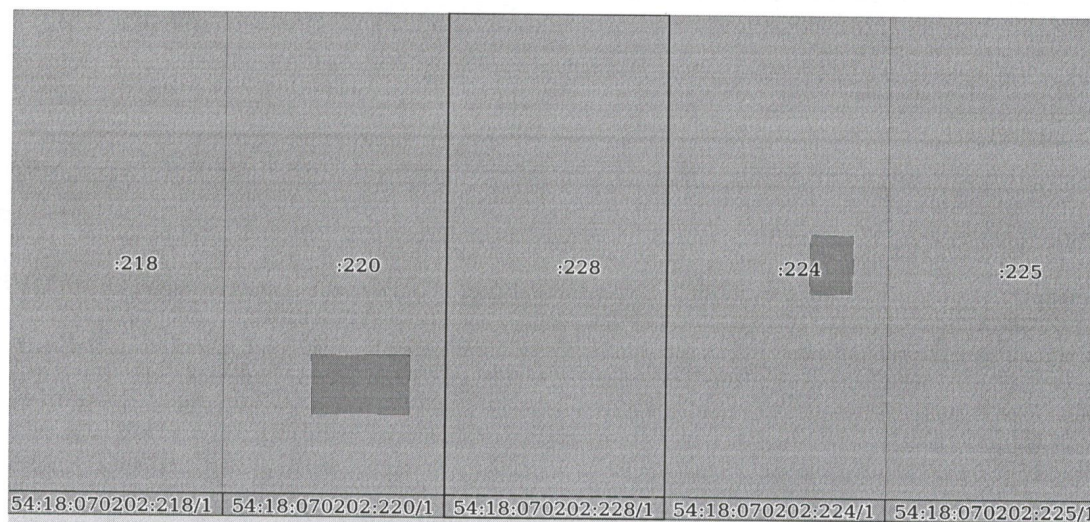

Масштаб 1:500

Условные обозначения:

полное наименование должности	подпись	инициалы, фамилия
-------------------------------	---------	-------------------

М.П.