
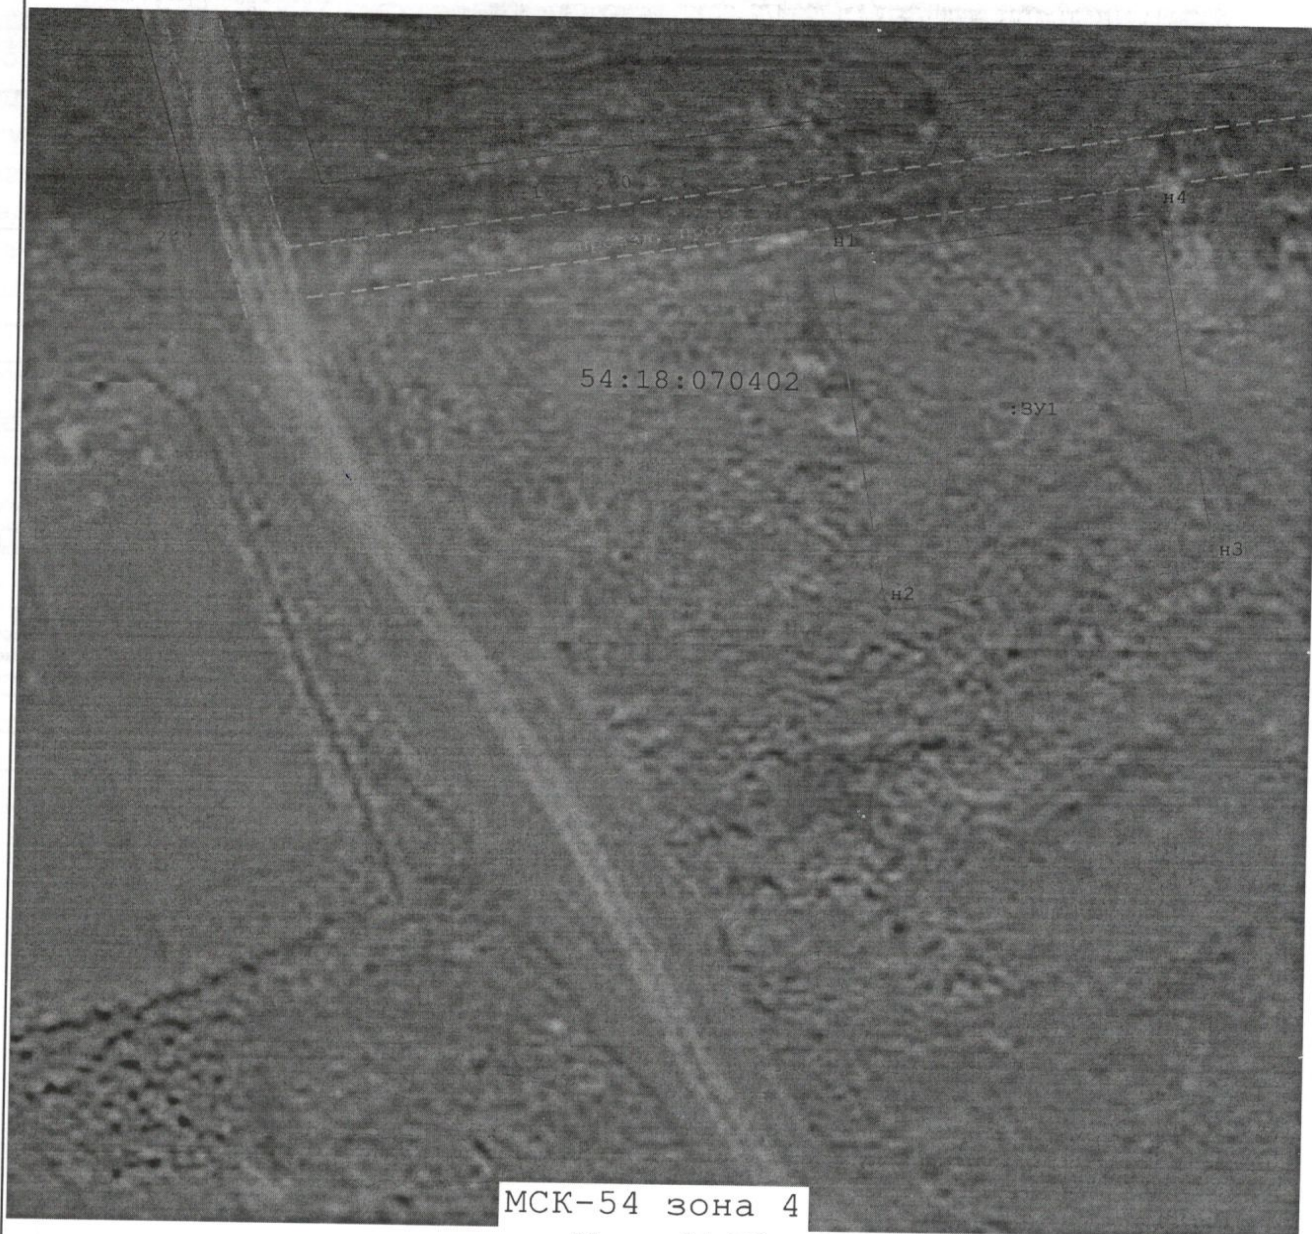


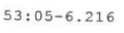

МСК-54 зона 4

Масштаб 1:800

Условные обозначения:

-  - вновь образованная часть границы, сведения о которой достаточны для определения ее местоположения
-  - характерная точка контура земельного участка
-  - земли общего пользования, проезд, проход
-  - надпись вновь образуемого земельного участка
-  - граница территориальной зоны
-  - номер территориальной зоны