


УТВЕРЖДЕНА

(наименование документа об утверждении, включая наименования
органов государственной власти или органов местного
самоуправления, принявших решение об утверждении схемы или
подписавших соглашение о перераспределении земельных участков
от _____ № _____

Схема расположения земельного участка или земельных участков на кадастровом плане территории

Условный номер земельного участка		
Площадь земельного участка 38409 кв. м		
Обозначение характерных точек границ ЗУ1(1)	Координаты	
	X	Y
1	503469.38	4249780.80
2	503490.41	4249788.57
3	503493.82	4249828.40
4	503492.72	4249861.80
5	503493.61	4249919.32
6	503491.18	4249961.54
7	503492.11	4250010.76
8	503478.66	4250101.62
9	503472.39	4250124.06
10	503468.26	4250224.61
11	503458.50	4250288.61
12	503455.35	4250322.76
13	503451.89	4250370.03
14	503447.39	4250401.87
15	503442.96	4250441.53
16	503438.95	4250481.70
17	503435.82	4250517.38
18	503434.45	4250536.65
19	503424.39	4250542.36
20	503432.09	4250561.06
21	503422.73	4250623.58
22	503420.11	4250655.23
23	503418.05	4250692.26
24	503416.83	4250706.44
25	503413.79	4250727.95
26	503413.45	4250730.56
27	503379.62	4250759.32
28	503383.70	4250726.79
29	503387.01	4250703.05
30	503390.21	4250652.76
31	503393.06	4250619.12
32	503403.45	4250549.85
33	503404.53	4250534.53
34	503405.93	4250514.77
35	503409.10	4250478.73
36	503413.15	4250438.20
37	503417.58	4250398.52
38	503422.04	4250366.84
39	503425.43	4250320.57
40	503428.63	4250285.87
41	503438.35	4250221.72

42	503442.42	4250122.82
43	503443.50	4250115.98
44	503449.26	4250095.38
45	503462.07	4250008.84
46	503461.19	4249962.11
47	503461.18	4249961.54
48	503461.23	4249959.82
49	503463.60	4249918.69
50	503462.74	4249860.80
51	503463.78	4249829.18
52	503462.14	4249810.10
53	503443.55	4249798.73
:3Y1(2)		
54	503380.73	4250917.32
55	503381.77	4250983.86
56	503374.74	4251025.34
57	503371.82	4251045.34
58	503346.57	4251051.08
59	503356.72	4251072.16
60	503358.49	4251078.17
61	503363.55	4251092.86
62	503363.38	4251098.70
63	503352.17	4251115.71
64	503349.56	4251151.25
65	503269.66	4251146.56
66	503265.63	4251124.12
67	503294.33	4251126.96
68	503319.78	4251120.47
69	503331.64	4251092.33
70	503306.99	4251029.36
71	503345.11	4251020.65
72	503351.73	4250981.58
73	503351.20	4250947.29
74	503354.24	4250943.82
:3Y1(3)		
75	503205.73	4252067.41
76	503203.67	4252074.39
77	503180.77	4252046.06
78	503182.84	4252039.09
:3Y1(4)		
79	503166.35	4252353.34
80	503163.87	4252362.35
81	503150.94	4252371.95
82	503153.65	4252362.63
:3Y1(5)		
83	503110.48	4252394.52
84	503107.14	4252404.40
85	503092.43	4252415.30
86	503067.49	4252434.19
87	503069.24	4252425.36
88	503088.02	4252411.11

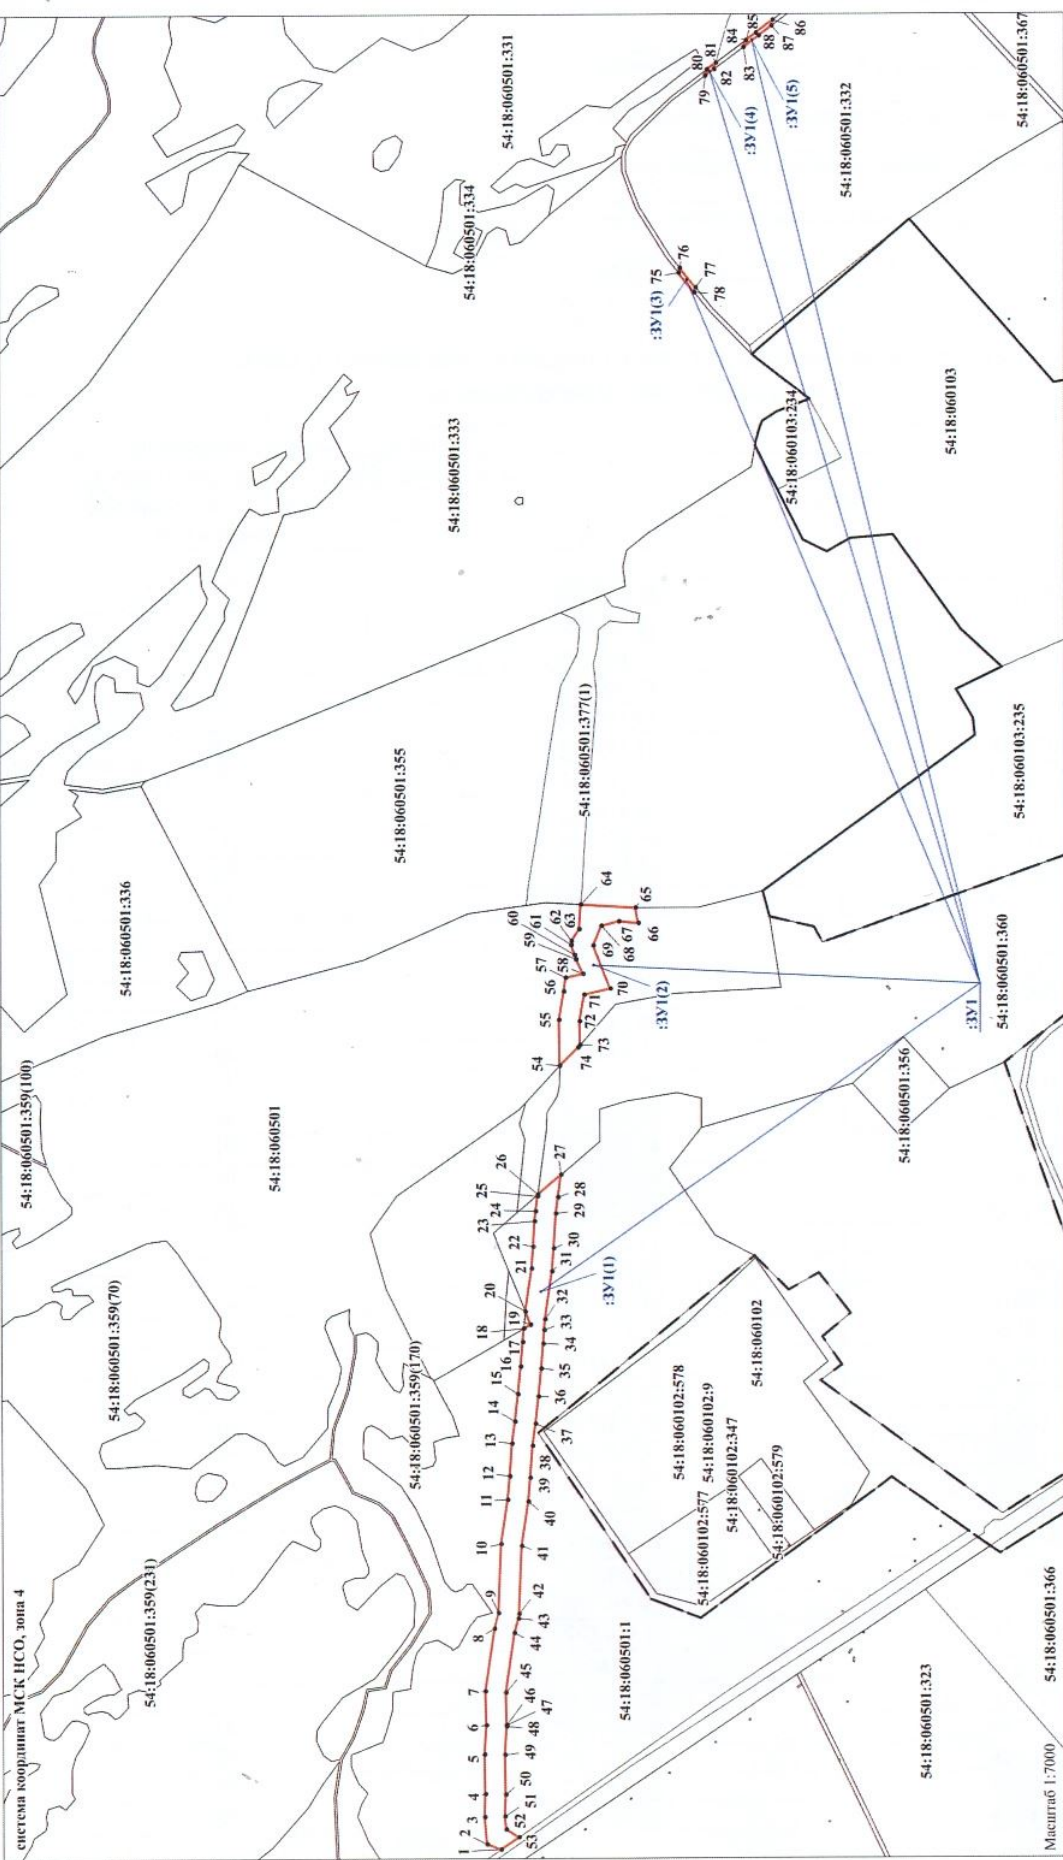

СИСТЕМА КООРДИНАТ МСК НСО, зона 4

Масштаб 1:7000

- Условные обозначения:
- изображение границ земельных участков
 - изображение границ образуемого земельного участка
 - изображение границ кадастрового квартала
 - 54:18:060501:1 — кадастровый номер земельного участка
 - :3371 — условный номер образуемого земельного участка (номер контура)
 - :3371(1) — обозначение образуемого земельного участка (номер контура)
 - 54:18:060501 — кадастровый номер кадастрового квартала