


# УТВЕРЖДЕНА

постановление администрации  
Мошковского района Новосибирской  
области  
от \_\_\_\_\_ №

## СХЕМА

расположения земельного участка или земельных участков на кадастровом плане территории

| Условный номер земельного участка -     |               |            |
|-----------------------------------------|---------------|------------|
| Площадь земельного участка 3000 м²      |               |            |
| Обозначение характерных точек<br>границ | Координаты, м |            |
|                                         | X             | Y          |
| 1                                       | 2             | 3          |
| 1                                       | 536072.98     | 4258369.51 |
| 2                                       | 536043.91     | 4258379.83 |
| 3                                       | 536031.37     | 4258378.07 |
| 4                                       | 536036.78     | 4258336.50 |
| 5                                       | 536032.64     | 4258328.23 |
| 6                                       | 536008.53     | 4258310.03 |
| 7                                       | 536040.26     | 4258287.31 |
| 8                                       | 536063.93     | 4258319.80 |
| 1                                       | 536072.98     | 4258369.51 |
| Система координат: МСК НСО, зона 4      |               |            |
| Квартал: 54:18:090103                   |               |            |

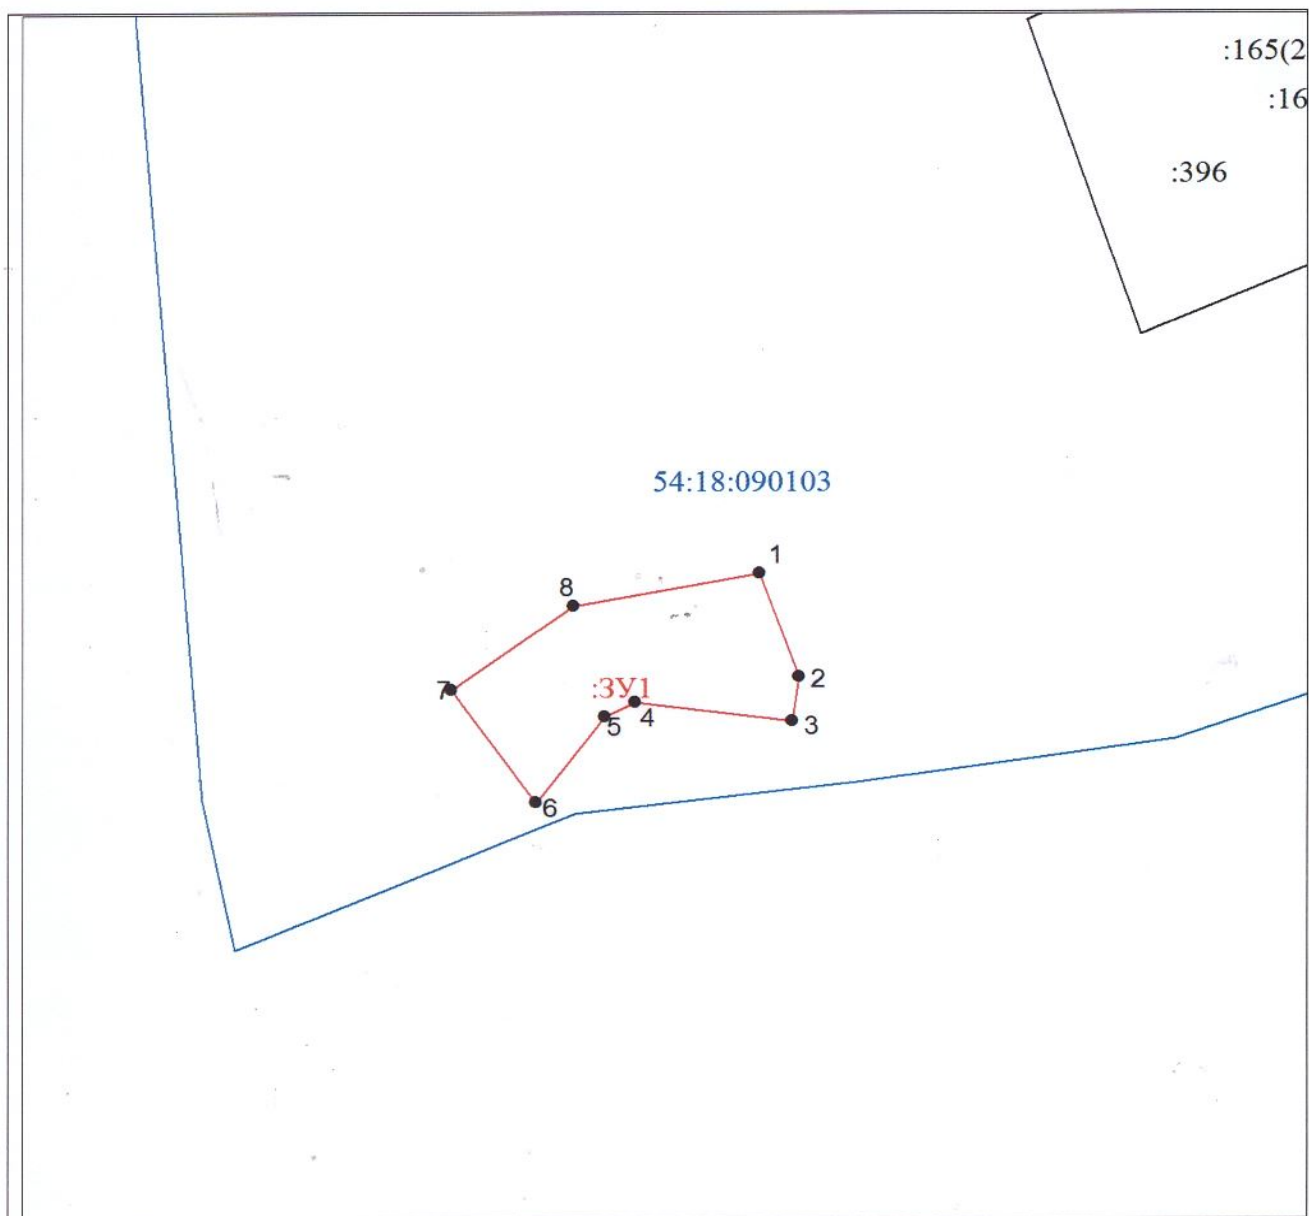

Масштаб 1:2000


Условные обозначения:



Характерная точка границы, сведения о которой позволяют однозначно определить ее положение на местности




Вновь образованная часть границы, сведения о которой достаточны для определения ее местоположения

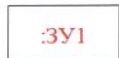

Надписи вновь образованного земельного участка




Существующая часть границы, имеющиеся в ЕГРН сведения о которой достаточны для определения ее местоположения

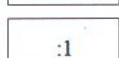

Надписи кадастрового номера земельного участка



Граница кадастрового квартала

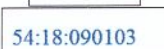

Обозначение кадастрового квартала