


**Схема границ предполагаемых к использованию земель
или части земельного участка на кадастровом плане территории**

Условный номер части земельного участка 54:18:000000:ЗУ1		
Общая площадь земельного участка 26 м ²		
Обозначение характерных точек границ	Координаты, м	
	X	Y
1	2	3
:ЗУ1(1)	—	—
1	528317.77	4239457.49
2	528318.50	4239455.73
3	528324.22	4239458.14
4	528323.49	4239459.90
1	528317.77	4239457.49
:ЗУ1(2)	—	—
5	528264.49	4239438.33
6	528263.95	4239440.16
7	528258.01	4239438.37
8	528258.55	4239436.54
5	528264.49	4239438.33
:ЗУ1(3)	—	—
9	528307.15	4239452.94
10	528306.67	4239453.81
11	528305.79	4239453.31
12	528306.27	4239452.44
9	528307.15	4239452.94
:ЗУ1(4)	—	—
13	528273.84	4239441.96
14	528273.36	4239442.83
15	528272.48	4239442.33
16	528272.96	4239441.46
13	528273.84	4239441.96

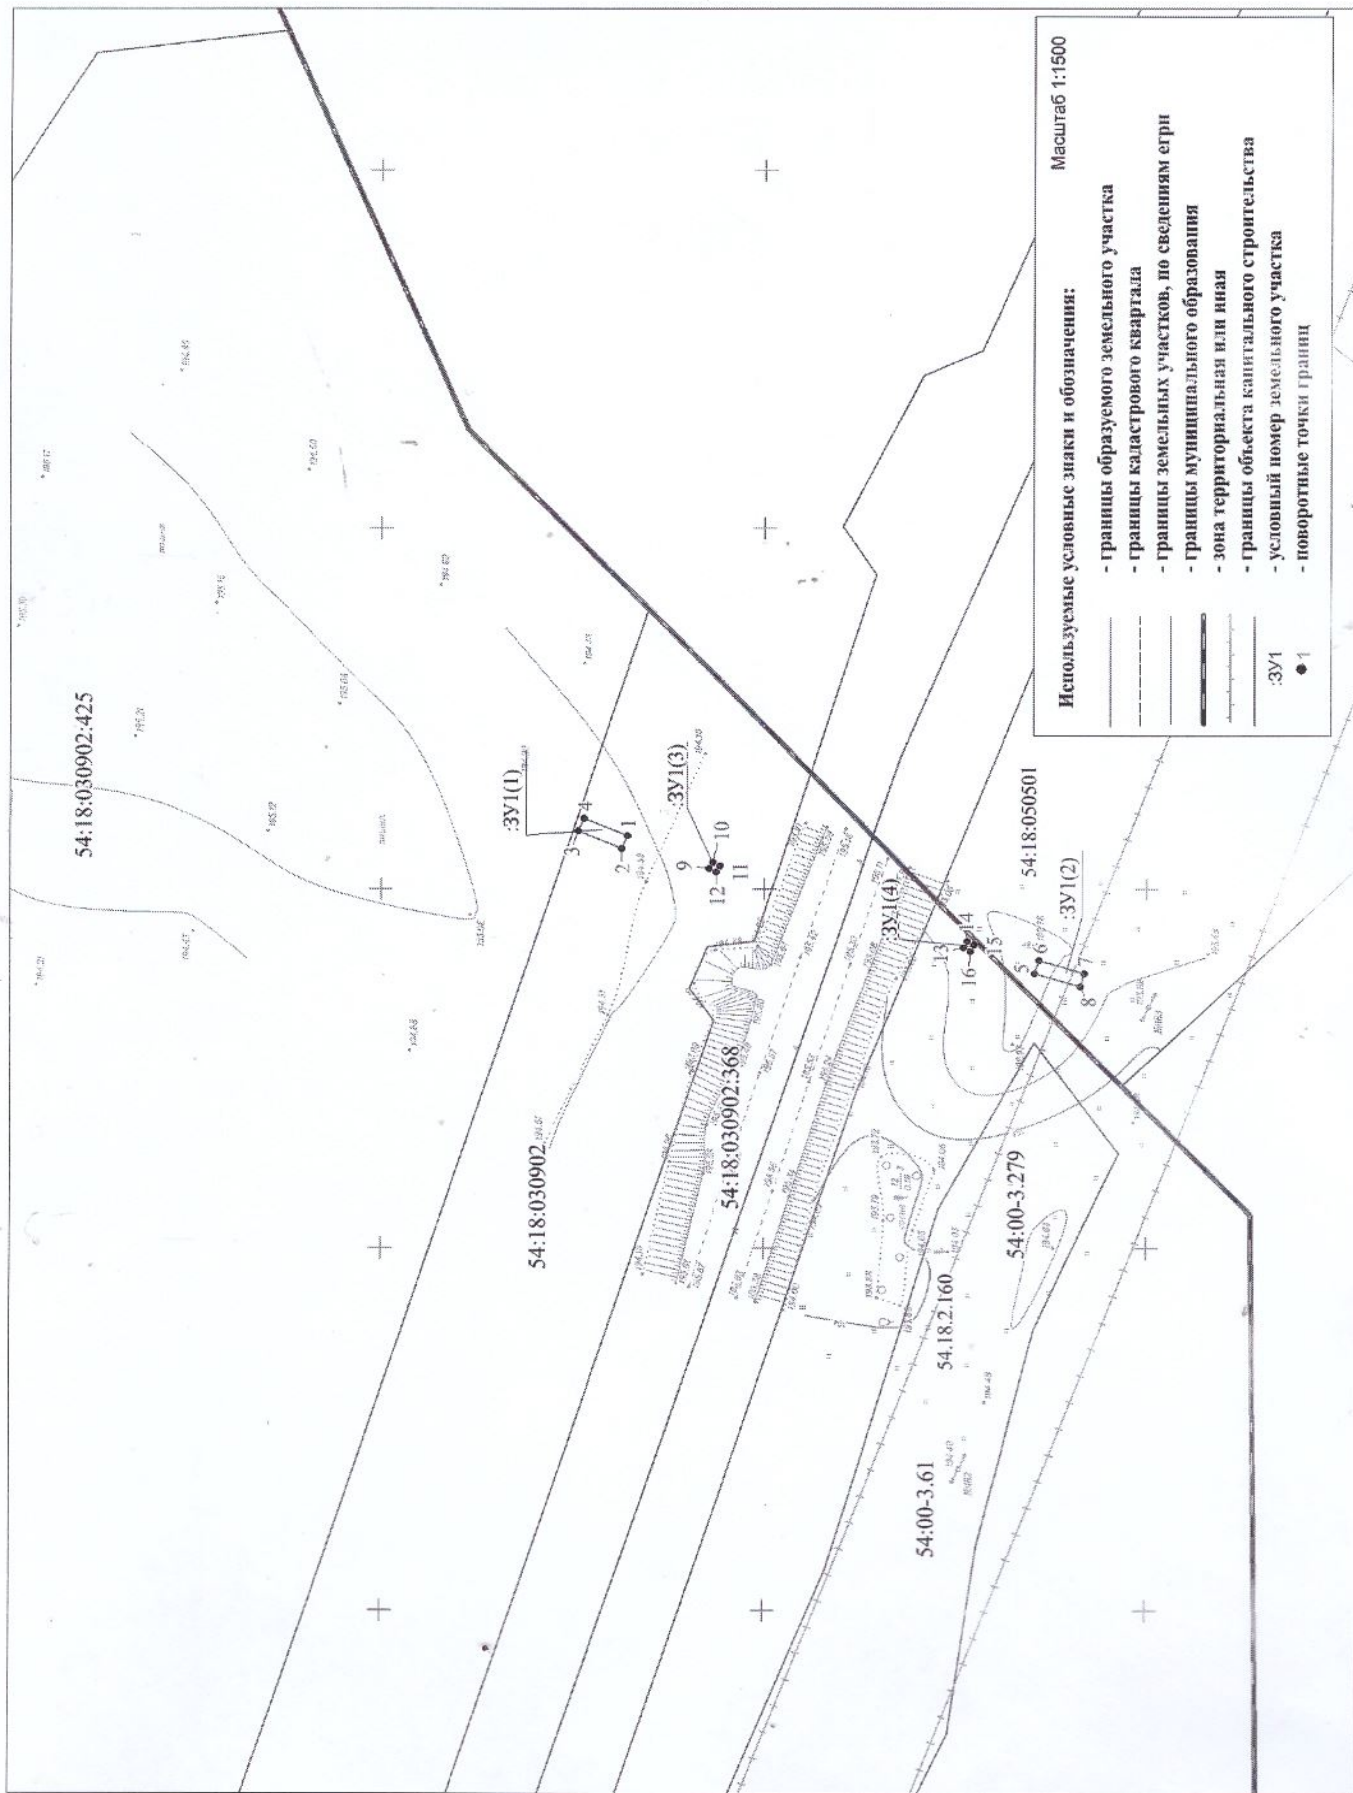

Используемые условные знаки и обозначения:

- границы образуемого земельного участка
- границы кадастрового квартала
- границы земельных участков, по сведениям ЕГРН
- границы муниципального образования
- зона территориальной или иной
- границы объекта капитального строительства
- условный номер земельного участка
- поворотные точки границ

3У1

1

Масштаб 1:1500