

Схема границ земельных участков



Масштаб 1:3000

Условные обозначения

- Часть границы, местоположение которой определено при выполнении кадастровых работ
- - Характерная точка границы земельного участка, сведения ЕГРН о которой соответствуют требованиям, установленным в соответствии с частью 13 статьи 22 Федерального закона от 13 июля 2015 г. N 218-ФЗ "О государственной регистрации недвижимости"

Схема границ земельных участков

- - Характерная точка контура здания, сооружения, объекта незавершенного строительства
- - Характерная точка границы, сведения о которой позволяют однозначно определить ее положение на местности
- 1 - Обозначение характерной точки, местоположение которой не изменилось или было уточнено
- 179 - Обозначение ликвидируемой характерной точки
- n1Y** - Обозначение новой характерной точки
- :34E - Кадастровый номер земельного участка
- :19 - Уточняемый земельный участок
- :26 - Исправляемый земельный участок
- :194 - Кадастровый номер здания
- :348 - Кадастровый номер сооружения
- :194 - Исправляемое здание
- :236** - Уточняемое здание
- :93 (1) - Обозначение контура земельного участка
- :93 (1) - Уточняемый контур земельного участка
- :72 (1)** - Образующий контур земельного участка
- - Часть контура, образованного проекцией вновь образованного наземного конструктивного элемента здания, сооружения, объекта незавершенного строительства
- - Часть границы, сведения ЕГРН о которой позволяют однозначно определить ее положение на местности
- - Часть контура, образованного проекцией существующего в ЕГРН наземного конструктивного элемента здания, сооружения, объекта незавершенного строительства
- - Характерная точка границы земельного участка, сведения о которой отсутствуют в ЕГРН, местоположение которой определено при кадастровых работах (новая характерная точка)
- - Граница кадастрового квартала
- 54:18:080108 - Номер кадастрового квартала

Схема границ земельных участков

Выносной лист I



Схема границ земельных участков

Условные обозначения

	- Часть границы, местоположение которой определено при выполнении кадастровых работ
•	- Характерная точка границы земельного участка, сведения ЕГРН о которой соответствуют требованиям, установленным в соответствии с частью 13 статьи 22 Федерального закона от 13 июля 2015 г. N 218-ФЗ "О государственной регистрации недвижимости"
•	- Характерная точка контура здания, сооружения, объекта незавершенного строительства
•	- Характерная точка границы, сведения о которой позволяют однозначно определить ее положение на местности
1	- Обозначение характерной точки, местоположение которой не изменилось или было уточнено
179	- Обозначение ликвидируемой характерной точки
н1У	- Обозначение новой характерной точки
:34E	- Кадастровый номер земельного участка
:19	- Уточняемый земельный участок
:26	- Исправляемый земельный участок
:194	- Кадастровый номер здания
:348	- Кадастровый номер сооружения
:194	- Исправляемое здание
:236	- Уточняемое здание
:93 (1)	- Обозначение контура земельного участка
:93 (1)	- Уточняемый контур земельного участка
:72 (1)	- Образуемый контур земельного участка
	- Часть контура, образованного проекцией вновь образованного наземного конструктивного элемента здания, сооружения, объекта незавершенного строительства
	- Часть границы, сведения ЕГРН о которой позволяют однозначно определить ее положение на местности
	- Часть контура, образованного проекцией существующего в ЕГРН наземного конструктивного элемента здания, сооружения, объекта незавершенного строительства
•	- Характерная точка границы земельного участка, сведения о которой отсутствуют в ЕГРН, местоположение которой определено при кадастровых работах (новая характерная точка)
	- Граница кадастрового квартала
54:18:080108	- Номер кадастрового квартала

Выносной лист 2



Масштаб 1:1000

Схема границ земельных участков

Условные обозначения

	- Часть границы, местоположение которой определено при выполнении кадастровых работ
•	- Характерная точка границы земельного участка, сведения ЕГРН о которой соответствуют требованиям, установленным в соответствии с частью 13 статьи 22 Федерального закона от 13 июля 2015 г. N 218-ФЗ "О государственной регистрации недвижимости"
•	- Характерная точка контура здания, сооружения, объекта незавершенного строительства
•	- Характерная точка границы, сведения о которой позволяют однозначно определить ее положение на местности
1	- Обозначение характерной точки, местоположение которой не изменилось или было уточнено
179	- Обозначение ликвидируемой характерной точки
н1У	- Обозначение новой характерной точки
:34E	- Кадастровый номер земельного участка
:19	- Уточняемый земельный участок
:26	- Исправляемый земельный участок
:194	- Кадастровый номер здания
:348	- Кадастровый номер сооружения
:194	- Исправляемое здание
:236	- Уточняемое здание
:93 (1)	- Обозначение контура земельного участка
:93 (1)	- Уточняемый контур земельного участка
:72 (1)	- Образуемый контур земельного участка
	- Часть контура, образованного проекцией вновь образованного наземного конструктивного элемента здания, сооружения, объекта незавершенного строительства
	- Часть границы, сведения ЕГРН о которой позволяют однозначно определить ее положение на местности
	- Часть контура, образованного проекцией существующего в ЕГРН наземного конструктивного элемента здания, сооружения, объекта незавершенного строительства
•	- Характерная точка границы земельного участка, сведения о которой отсутствуют в ЕГРН, местоположение которой определено при кадастровых работах (новая характерная точка)
	- Граница кадастрового квартала
54:18:080108	- Номер кадастрового квартала

Выносной лист 3

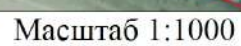


Схема границ земельных участков

Условные обозначения

	- Часть границы, местоположение которой определено при выполнении кадастровых работ
•	- Характерная точка границы земельного участка, сведения ЕГРН о которой соответствуют требованиям, установленным в соответствии с частью 13 статьи 22 Федерального закона от 13 июля 2015 г. N 218-ФЗ "О государственной регистрации недвижимости"
•	- Характерная точка контура здания, сооружения, объекта незавершенного строительства
•	- Характерная точка границы, сведения о которой позволяют однозначно определить ее положение на местности
1	- Обозначение характерной точки, местоположение которой не изменилось или было уточнено
179	- Обозначение ликвидируемой характерной точки
н1У	- Обозначение новой характерной точки
:34E	- Кадастровый номер земельного участка
:19	- Уточняемый земельный участок
:26	- Исправляемый земельный участок
:194	- Кадастровый номер здания
:348	- Кадастровый номер сооружения
:194	- Исправляемое здание
:236	- Уточняемое здание
:93 (1)	- Обозначение контура земельного участка
:93 (1)	- Уточняемый контур земельного участка
:72 (1)	- Образуемый контур земельного участка
	- Часть контура, образованного проекцией вновь образованного наземного конструктивного элемента здания, сооружения, объекта незавершенного строительства
	- Часть границы, сведения ЕГРН о которой позволяют однозначно определить ее положение на местности
	- Часть контура, образованного проекцией существующего в ЕГРН наземного конструктивного элемента здания, сооружения, объекта незавершенного строительства
•	- Характерная точка границы земельного участка, сведения о которой отсутствуют в ЕГРН, местоположение которой определено при кадастровых работах (новая характерная точка)
	- Граница кадастрового квартала
54:18:080108	- Номер кадастрового квартала

Выносной лист 4



Масштаб 1:1000


Схема границ земельных участков

Условные обозначения

	- Часть границы, местоположение которой определено при выполнении кадастровых работ
•	- Характерная точка границы земельного участка, сведения ЕГРН о которой соответствуют требованиям, установленным в соответствии с частью 13 статьи 22 Федерального закона от 13 июля 2015 г. N 218-ФЗ "О государственной регистрации недвижимости"
•	- Характерная точка контура здания, сооружения, объекта незавершенного строительства
•	- Характерная точка границы, сведения о которой позволяют однозначно определить ее положение на местности
1	- Обозначение характерной точки, местоположение которой не изменилось или было уточнено
179	- Обозначение ликвидируемой характерной точки
н1У	- Обозначение новой характерной точки
:34E	- Кадастровый номер земельного участка
:19	- Уточняемый земельный участок
:26	- Исправляемый земельный участок
:194	- Кадастровый номер здания
:348	- Кадастровый номер сооружения
:194	- Исправляемое здание
:236	- Уточняемое здание
:93 (1)	- Обозначение контура земельного участка
:93 (1)	- Уточняемый контур земельного участка
:72 (1)	- Образуемый контур земельного участка
	- Часть контура, образованного проекцией вновь образованного наземного конструктивного элемента здания, сооружения, объекта незавершенного строительства
	- Часть границы, сведения ЕГРН о которой позволяют однозначно определить ее положение на местности
	- Часть контура, образованного проекцией существующего в ЕГРН наземного конструктивного элемента здания, сооружения, объекта незавершенного строительства
•	- Характерная точка границы земельного участка, сведения о которой отсутствуют в ЕГРН, местоположение которой определено при кадастровых работах (новая характерная точка)
	- Граница кадастрового квартала
54:18:080108	- Номер кадастрового квартала

Схема границ земельных участков

Выносной лист 5

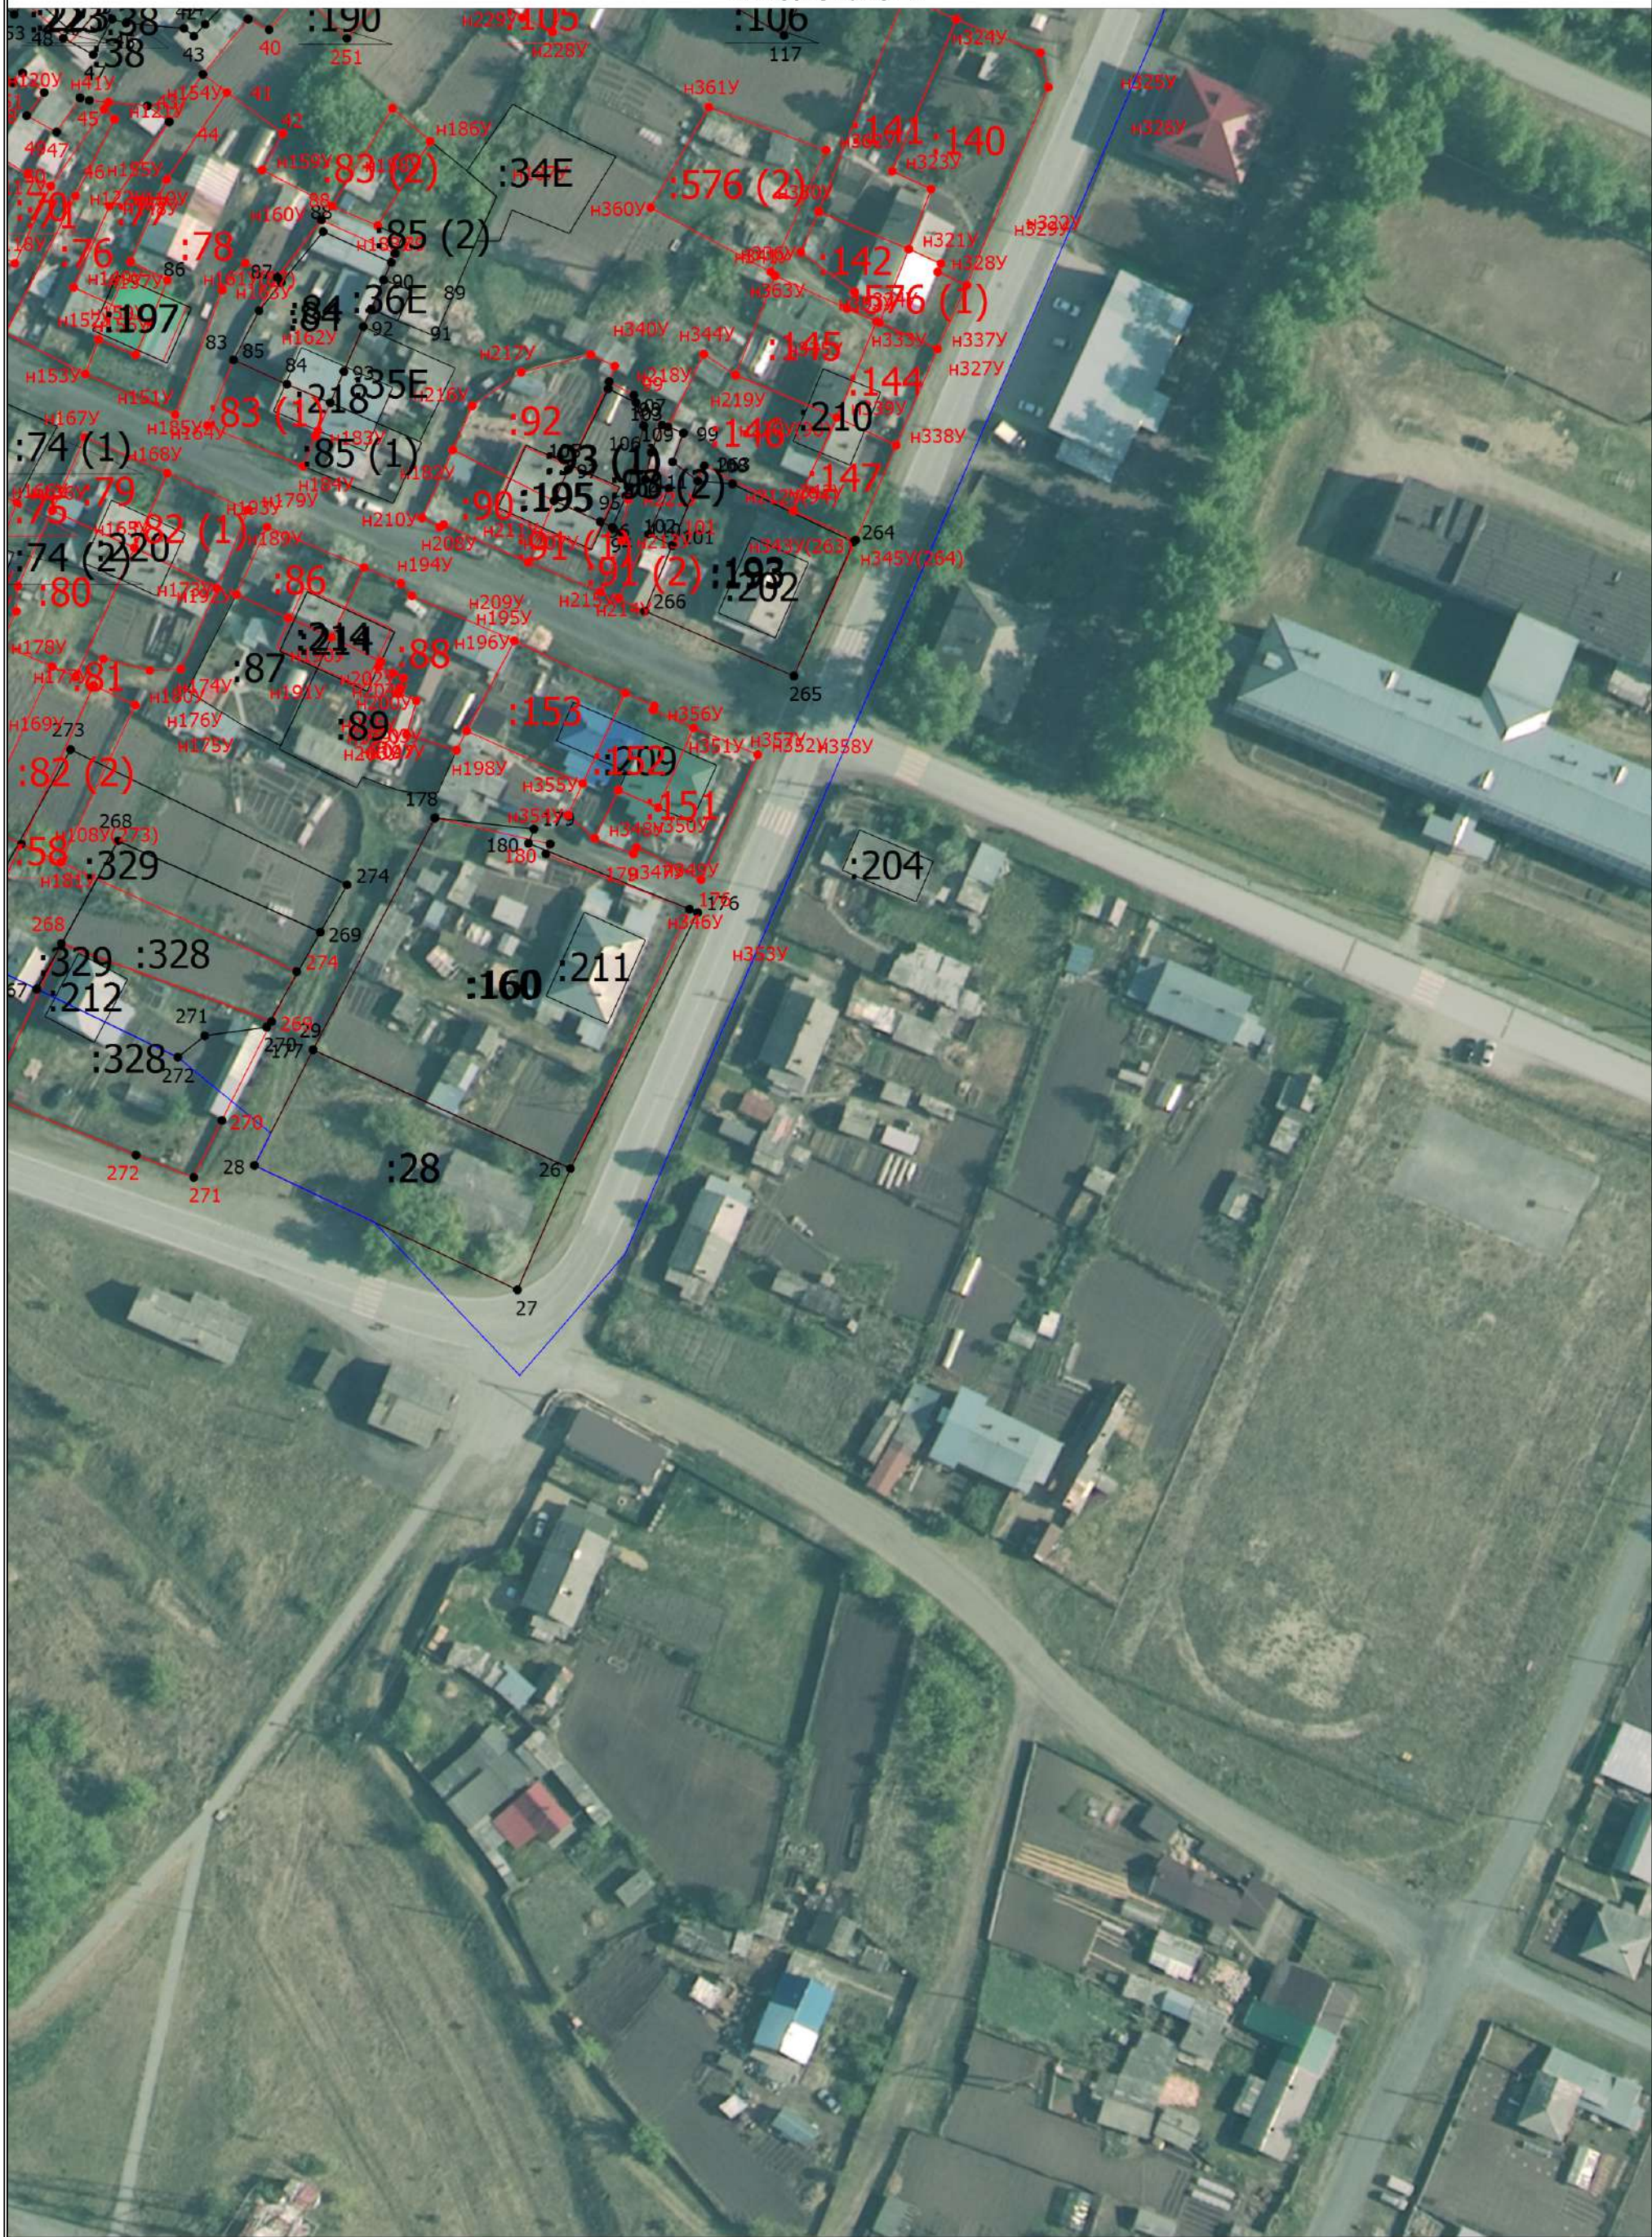

Масштаб 1:1000

Схема границ земельных участков

Условные обозначения

	- Часть границы, местоположение которой определено при выполнении кадастровых работ
•	- Характерная точка границы земельного участка, сведения ЕГРН о которой соответствуют требованиям, установленным в соответствии с частью 13 статьи 22 Федерального закона от 13 июля 2015 г. N 218-ФЗ "О государственной регистрации недвижимости"
•	- Характерная точка контура здания, сооружения, объекта незавершенного строительства
•	- Характерная точка границы, сведения о которой позволяют однозначно определить ее положение на местности
1	- Обозначение характерной точки, местоположение которой не изменилось или было уточнено
179	- Обозначение ликвидируемой характерной точки
н1У	- Обозначение новой характерной точки
:34E	- Кадастровый номер земельного участка
:19	- Уточняемый земельный участок
:26	- Исправляемый земельный участок
:194	- Кадастровый номер здания
:348	- Кадастровый номер сооружения
:194	- Исправляемое здание
:236	- Уточняемое здание
:93 (1)	- Обозначение контура земельного участка
:93 (1)	- Уточняемый контур земельного участка
:72 (1)	- Образуемый контур земельного участка
	- Часть контура, образованного проекцией вновь образованного наземного конструктивного элемента здания, сооружения, объекта незавершенного строительства
	- Часть границы, сведения ЕГРН о которой позволяют однозначно определить ее положение на местности
	- Часть контура, образованного проекцией существующего в ЕГРН наземного конструктивного элемента здания, сооружения, объекта незавершенного строительства
•	- Характерная точка границы земельного участка, сведения о которой отсутствуют в ЕГРН, местоположение которой определено при кадастровых работах (новая характерная точка)
	- Граница кадастрового квартала
54:18:080108	- Номер кадастрового квартала