


**ПРАВИЛА ЗЕМЛЕПОЛЬЗОВАНИЯ И ЗАСТРОЙКИ**  
**КАЙЛИНСКОГО СЕЛЬСОВЕТА МОШКОВСКОГО РАЙОНА**  
**НОВОСИБИРСКОЙ ОБЛАСТИ**  
**КАРТА ГРАНИЦ ЗОН С ОСОБЫМИ УСЛОВИЯМИ**  
**ИСПОЛЬЗОВАНИЯ ТЕРРИТОРИИ НАСЕЛЕННЫХ ПУНКТОВ**  
***М 1:10000***

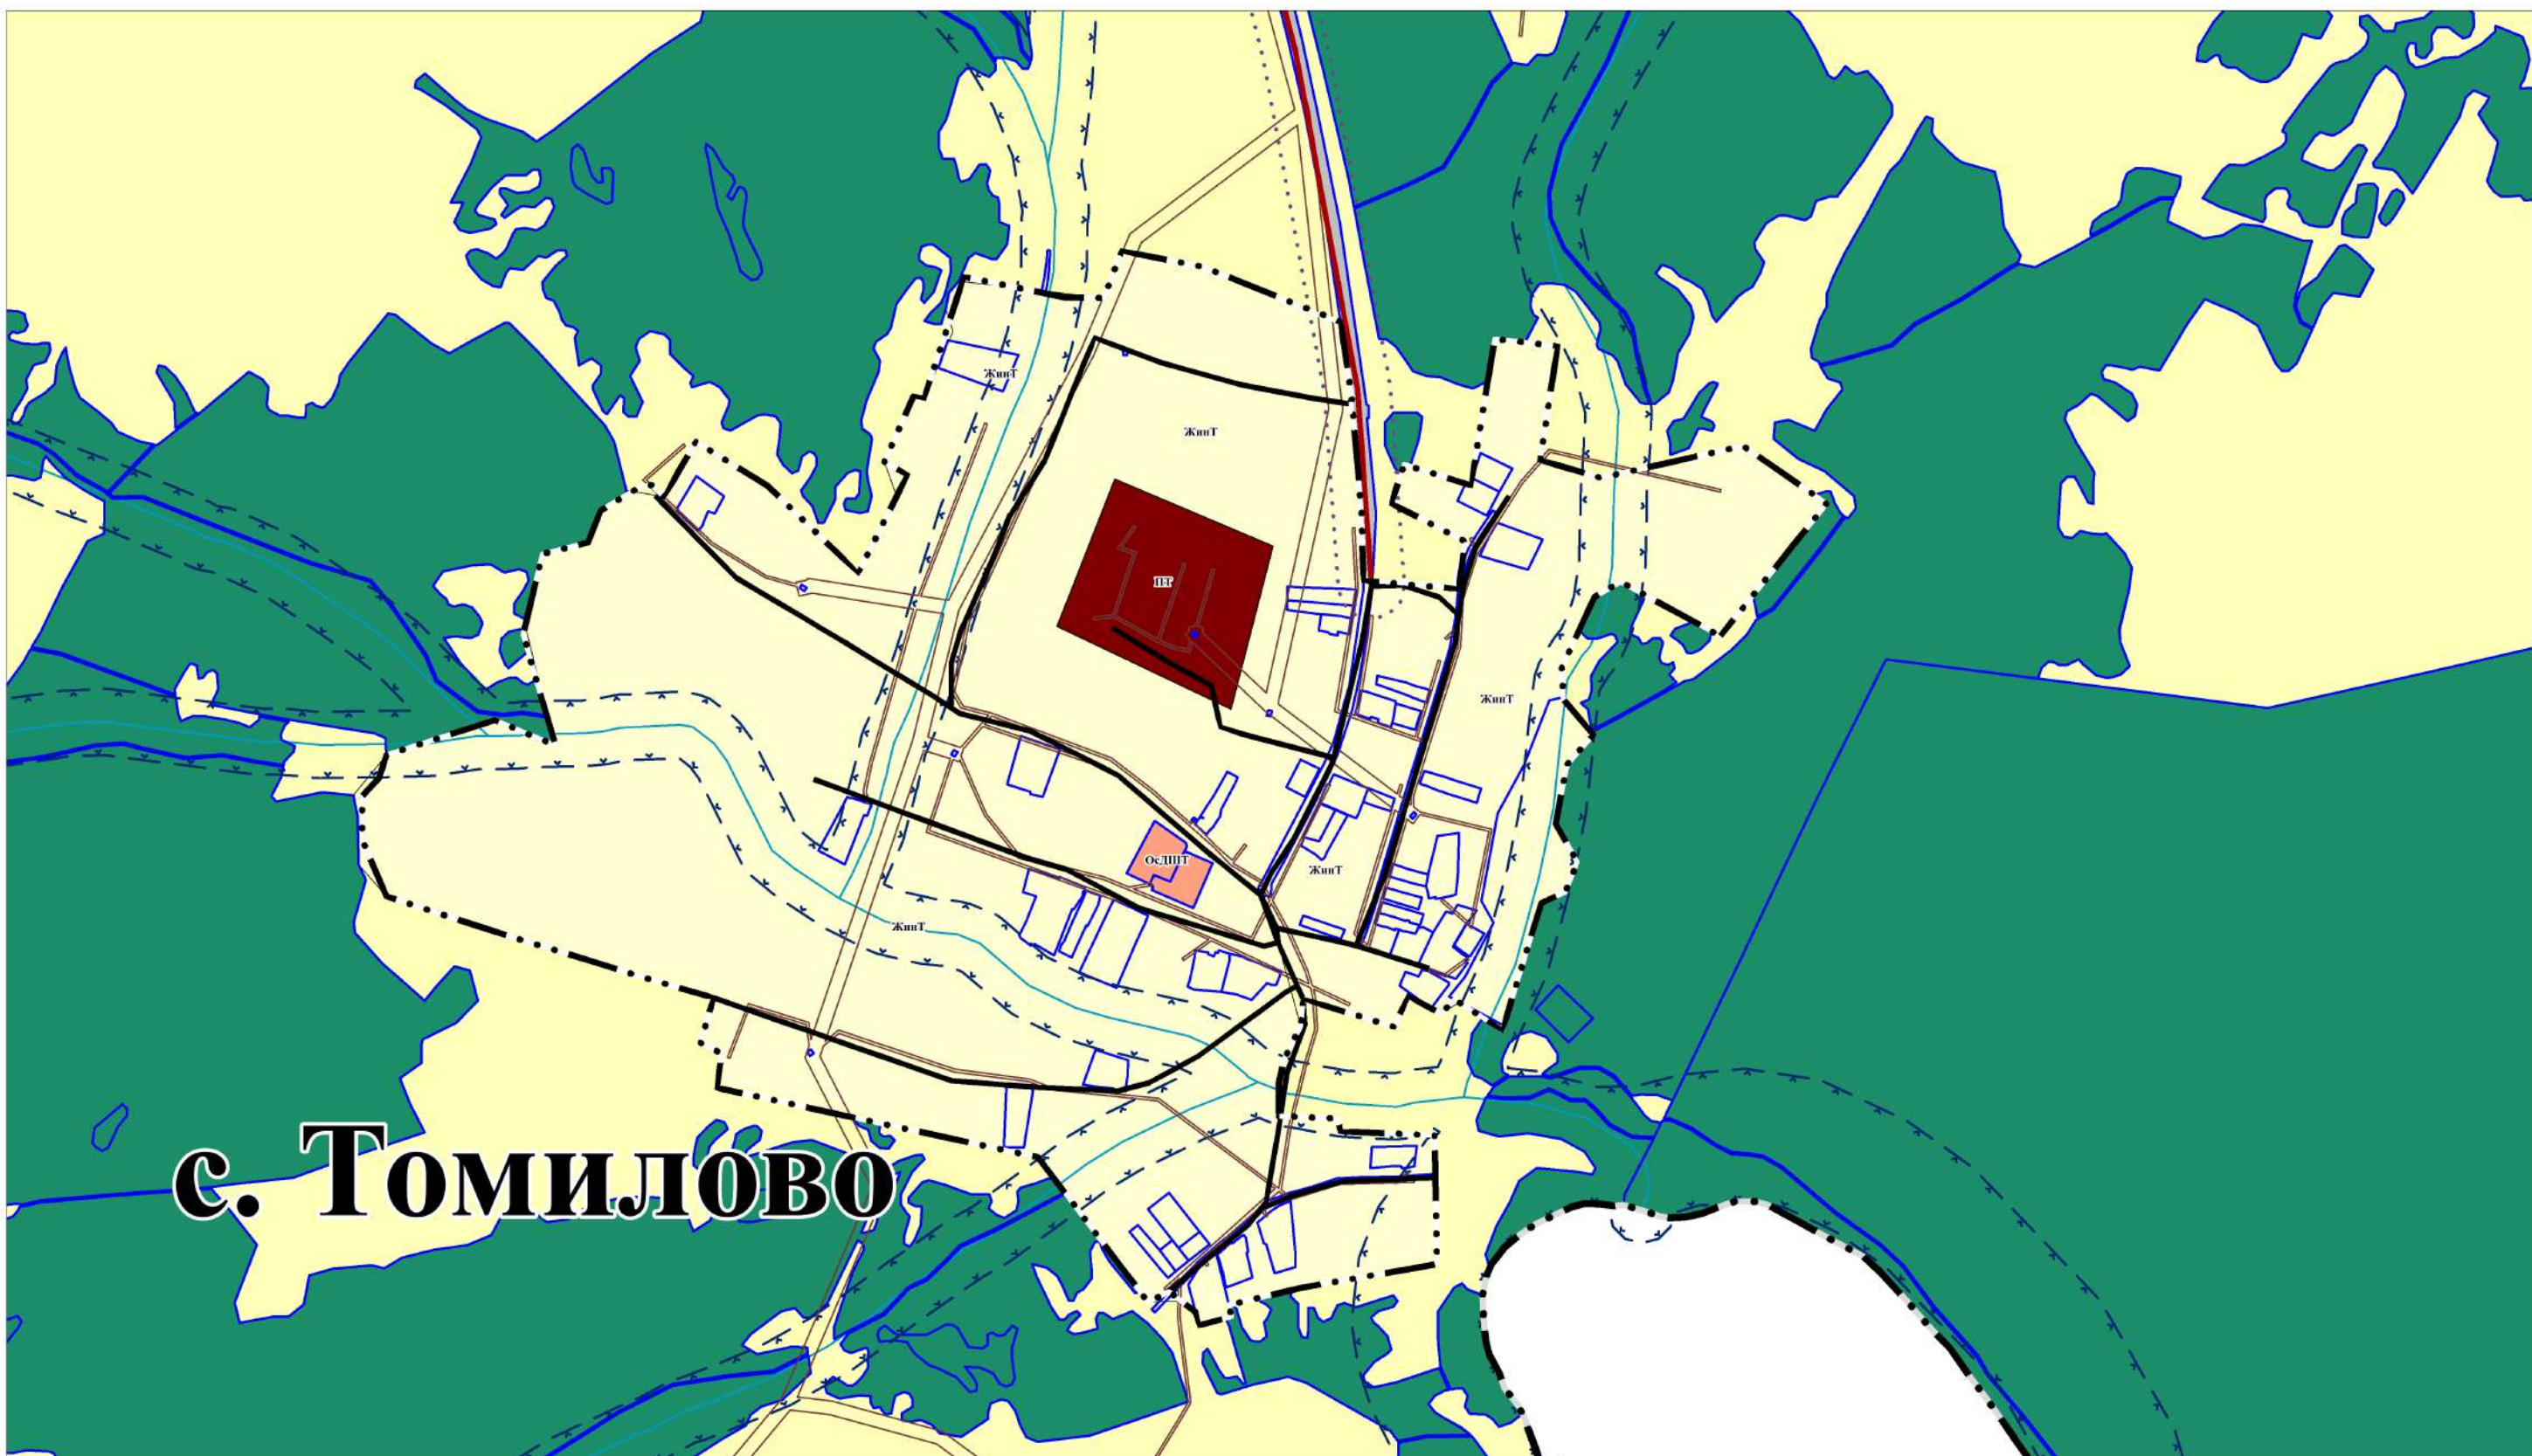

**Условные обозначения**

- Границы**
- граница сельского поселения
  - граница населенных пунктов
- Зоны и объекты с особыми условиями использования территории**
- санитарно-защитная зона
  - придорожная полоса
  - охранная зона инженерных коммуникаций
  - водоохранная зона
  - прибрежная защитная полоса
- Транспортная инфраструктура**
- автомобильные дороги**
- автомобильные дороги местного значения
  - улицы и дороги местного значения
- Территории, для которых градостроительный регламент не распространяется и не устанавливается**
- земли лесного фонда
  - водоем
  - водоток
  - сельскохозяйственные угодья в составе земель сельскохозяйственного назначения
- Территориальные зоны (сельское поселение)**
- Зоны специального назначения**
- зона ритуальной деятельности (Дрит)
  - зона объектов специального назначения (ДСп)
- Зоны сельскохозяйственного использования**
- зона предназначенная для ведения огородничества, садового и дачного хозяйства (Сосд)

**Территориальные зоны (с. Кайлы)**

- Жилые зоны**
- зоны застройки индивидуальными жилыми домами и малозэтажными жилыми домами блокированной застройки (ЖинК)
- Общественно-деловые зоны**
- многофункциональная общественно-деловая зона (ОдК)
  - зона объектов торговли (ОсТК)

**Территориальные зоны (с. Ёлтышево)**

- Жилые зоны**
- зоны застройки индивидуальными жилыми домами и малозэтажными жилыми домами блокированной застройки (ЖинЕ)
- Общественно-деловые зоны**
- многофункциональная общественно-деловая зона (ОдЕ)
  - зона объектов дошкольного, начального и среднего образования (ОсДШЕ)
  - зона объектов социального обслуживания (ОсСЕ)

- Зоны специального назначения**
- зона ритуальной деятельности (ДритЕ)
- Производственные зоны**
- зона производственной деятельности (ПЕ)

**Территориальные зоны (с. Томилово)**

- Жилые зоны**
- зоны застройки индивидуальными жилыми домами и малозэтажными жилыми домами блокированной застройки (ЖинТ)
- Общественно-деловые зоны**
- зона объектов дошкольного, начального и среднего общего образования (ОсДШЕ)

- Производственные зоны**
- зона производственной деятельности (ПТ)

**Территориальные зоны (с. Верх-Балта)**

- Жилые зоны**
- зоны застройки индивидуальными жилыми домами и малозэтажными жилыми домами блокированной застройки (ЖинВ)
- Общественно-деловые зоны**
- зона объектов дошкольного, начального и среднего общего образования (ОсДШВ)
  - зона объектов социального обслуживания (ОсСВ)

**Территориальные зоны (д. Глядень)**

- Жилые зоны**
- зоны застройки индивидуальными жилыми домами и малозэтажными жилыми домами блокированной застройки (ЖинГ)