
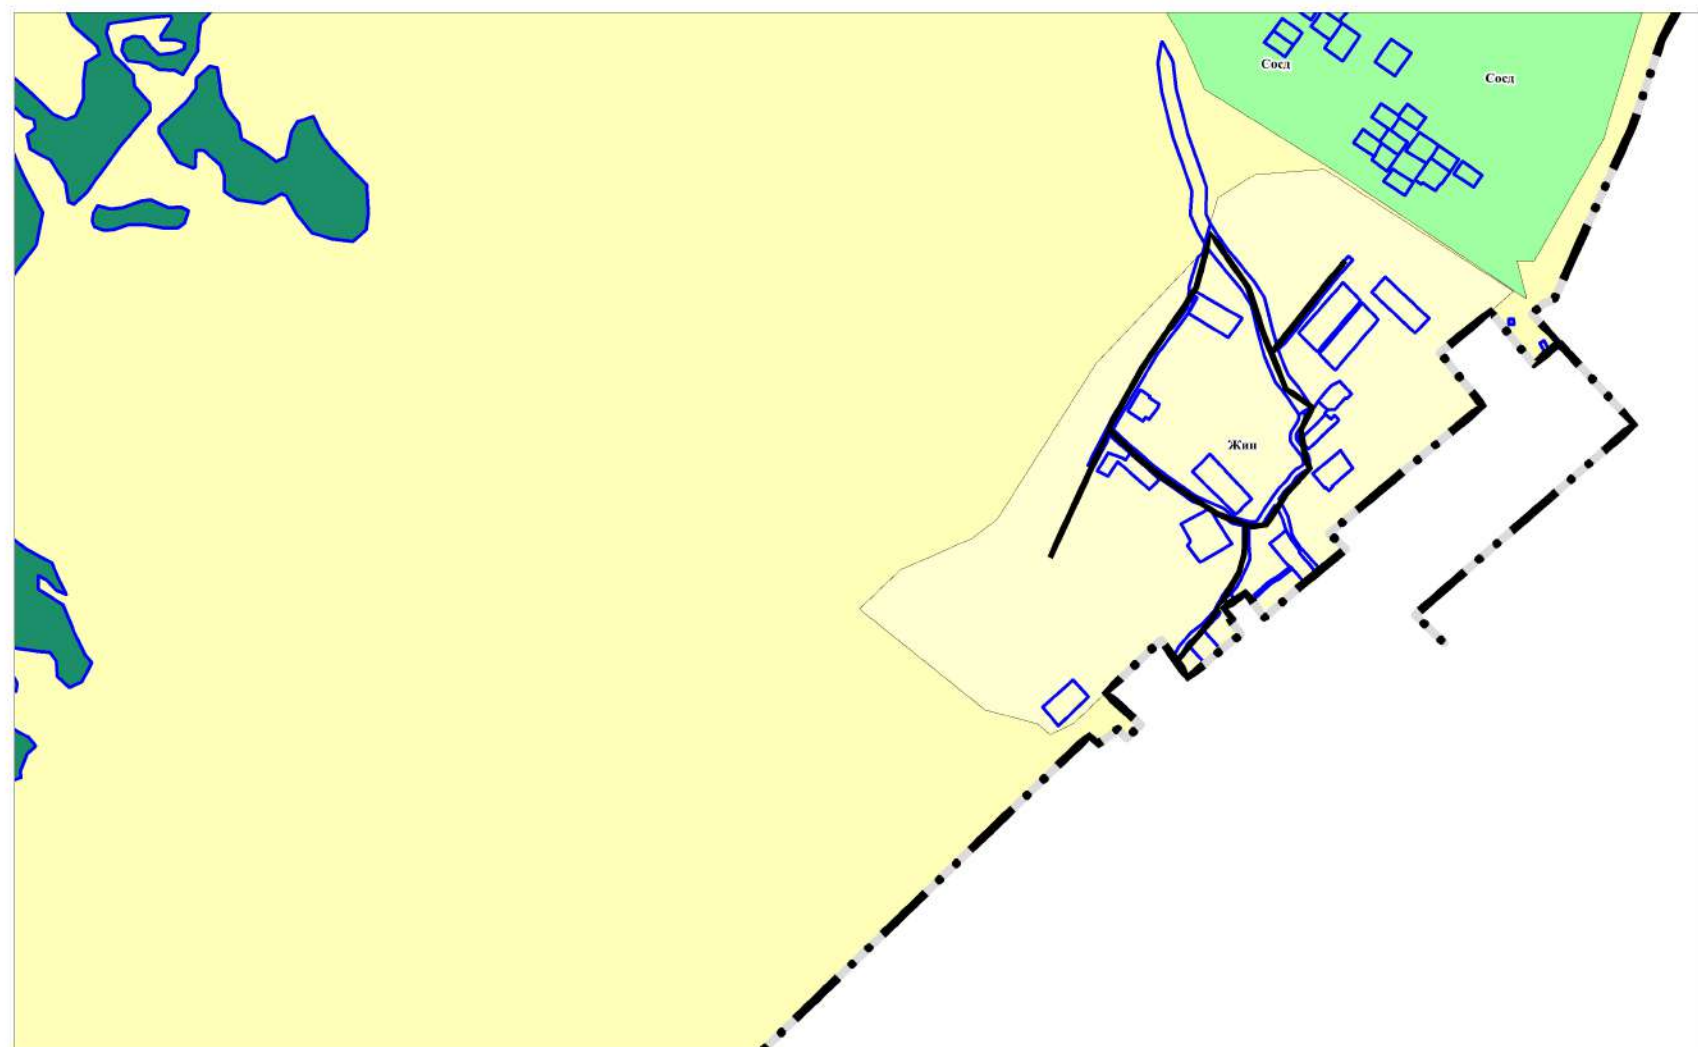
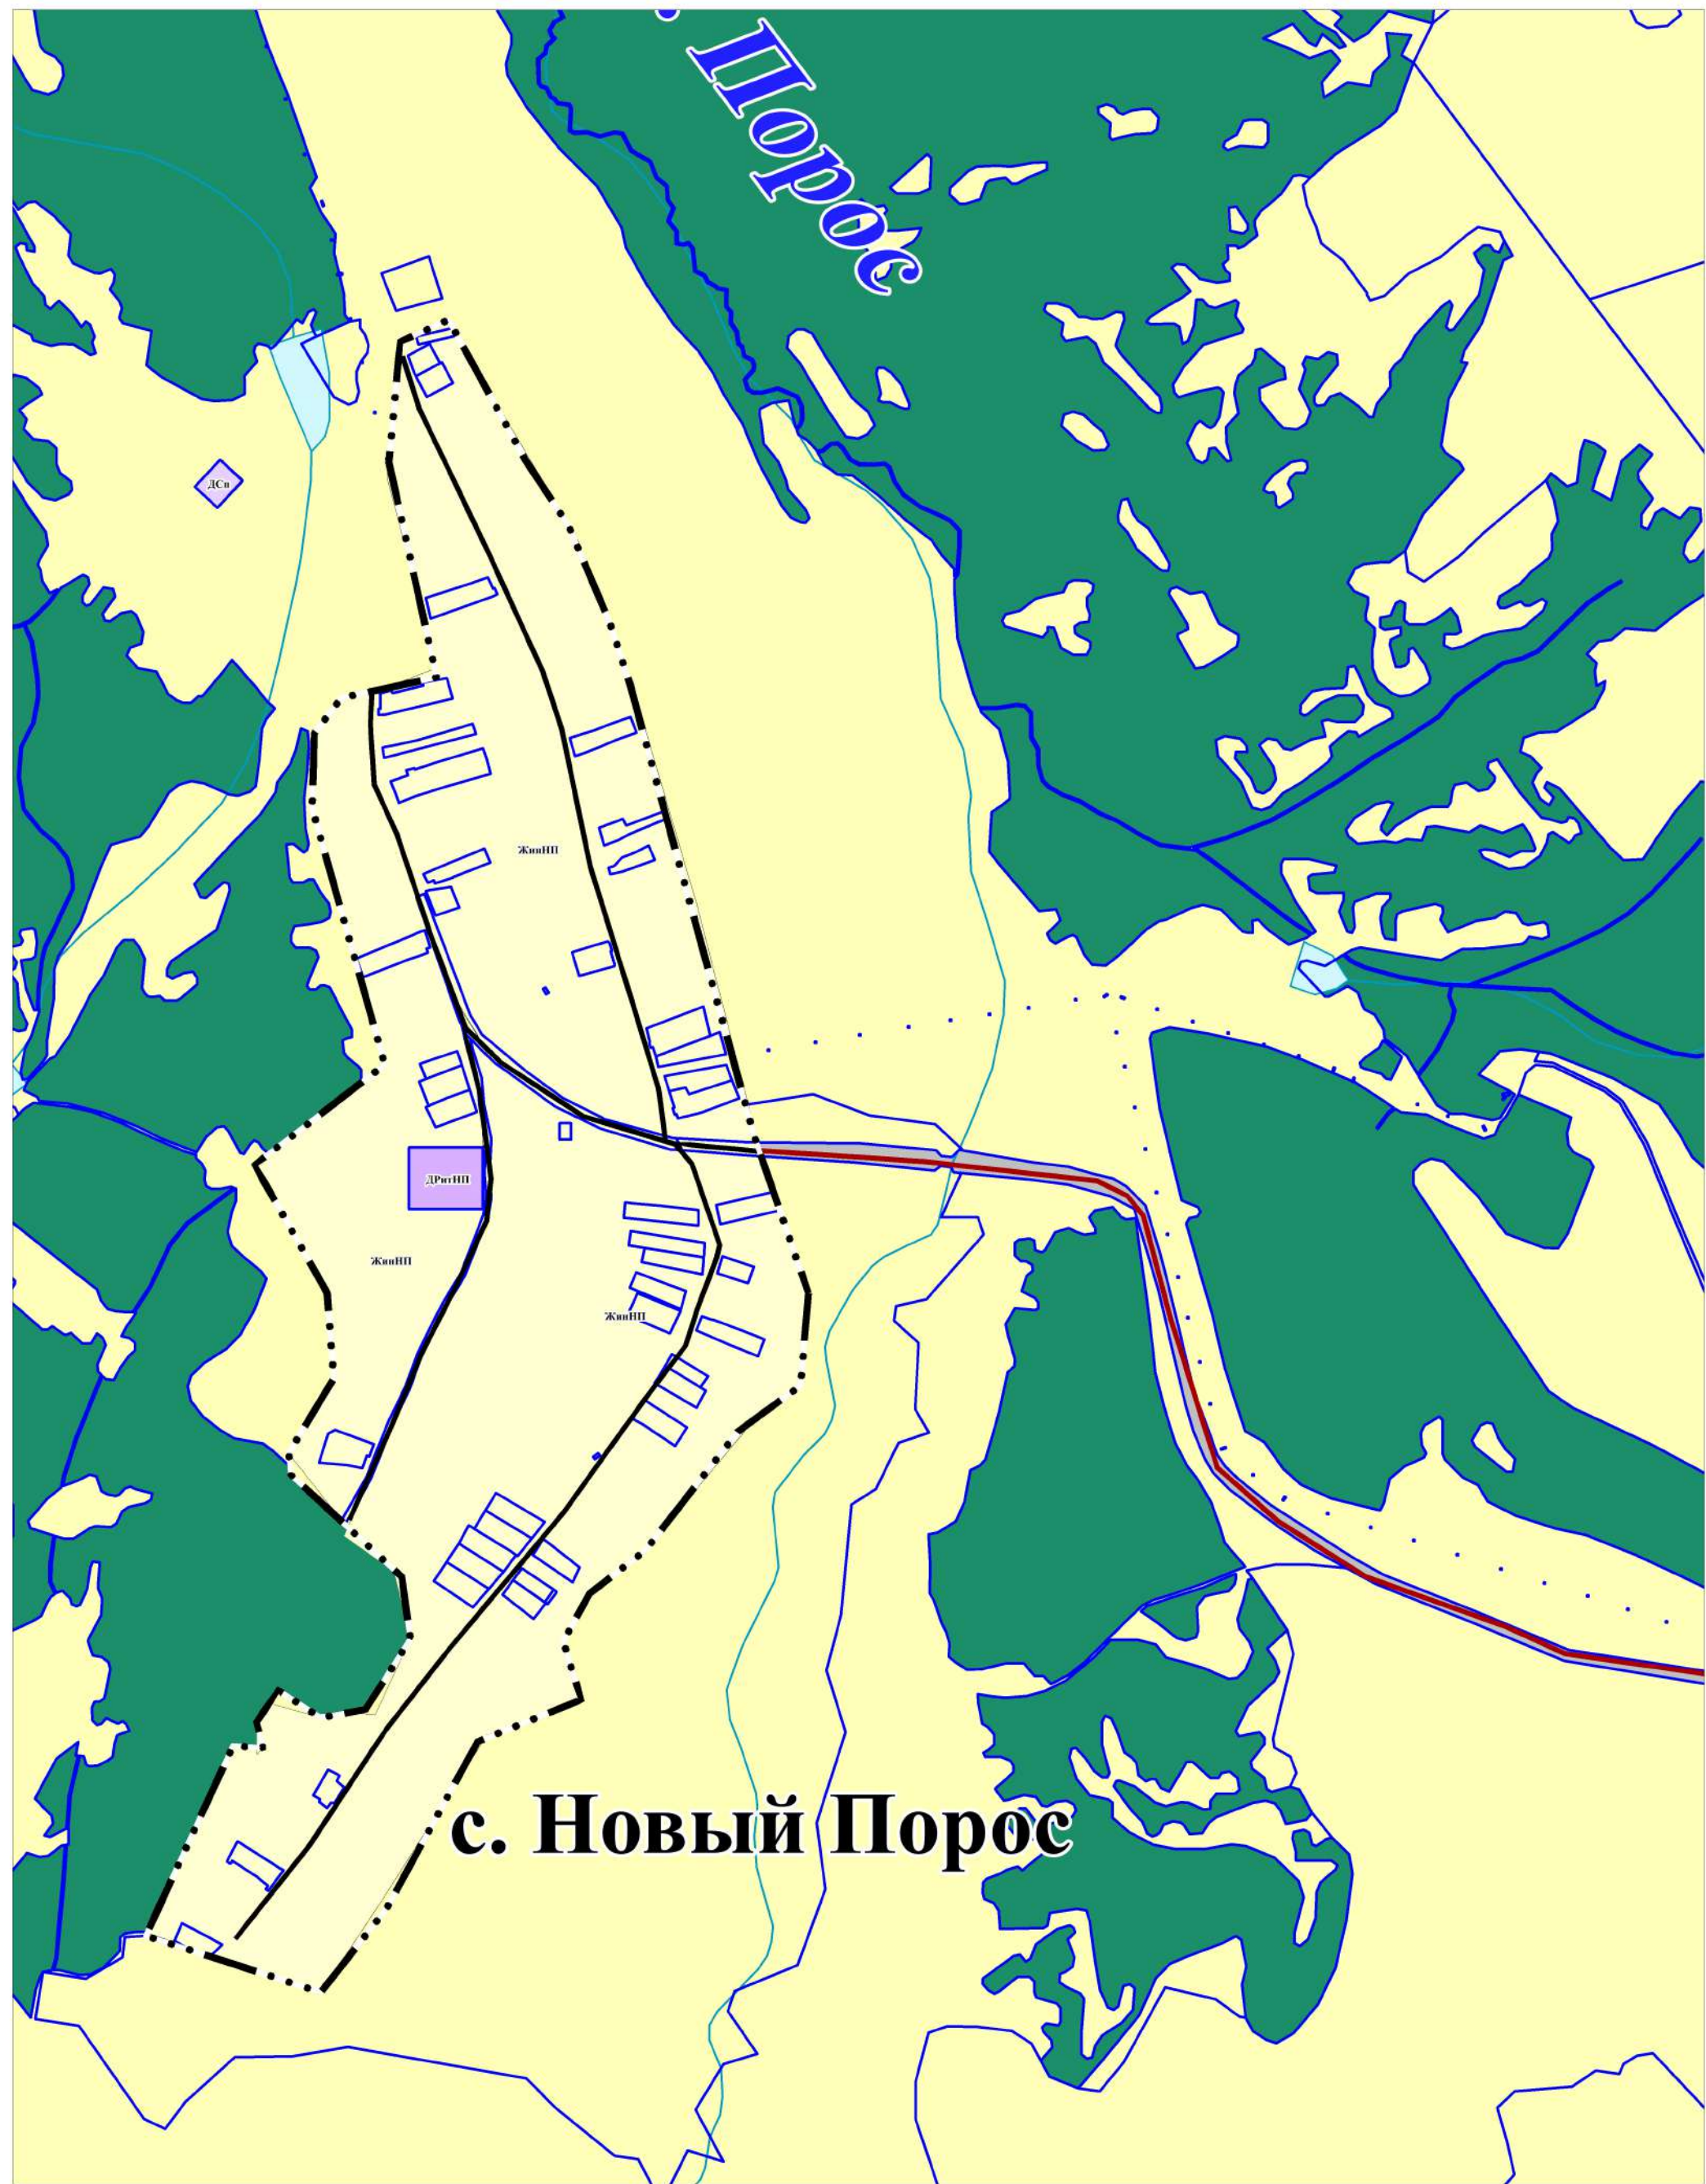


ПРАВИЛА ЗЕМЛЕПОЛЬЗОВАНИЯ И ЗАСТРОЙКИ
НОВОМОШКОВСКОГО СЕЛЬСОВЕТА МОШКОВСКОГО РАЙОНА
НОВОСИБИРСКОЙ ОБЛАСТИ
КАРТА ГРАДОСТРОИТЕЛЬНОГО ЗОНИРОВАНИЯ
ТЕРРИТОРИИ НАСЕЛЕННЫХ ПУНКТОВ
М 1:10000

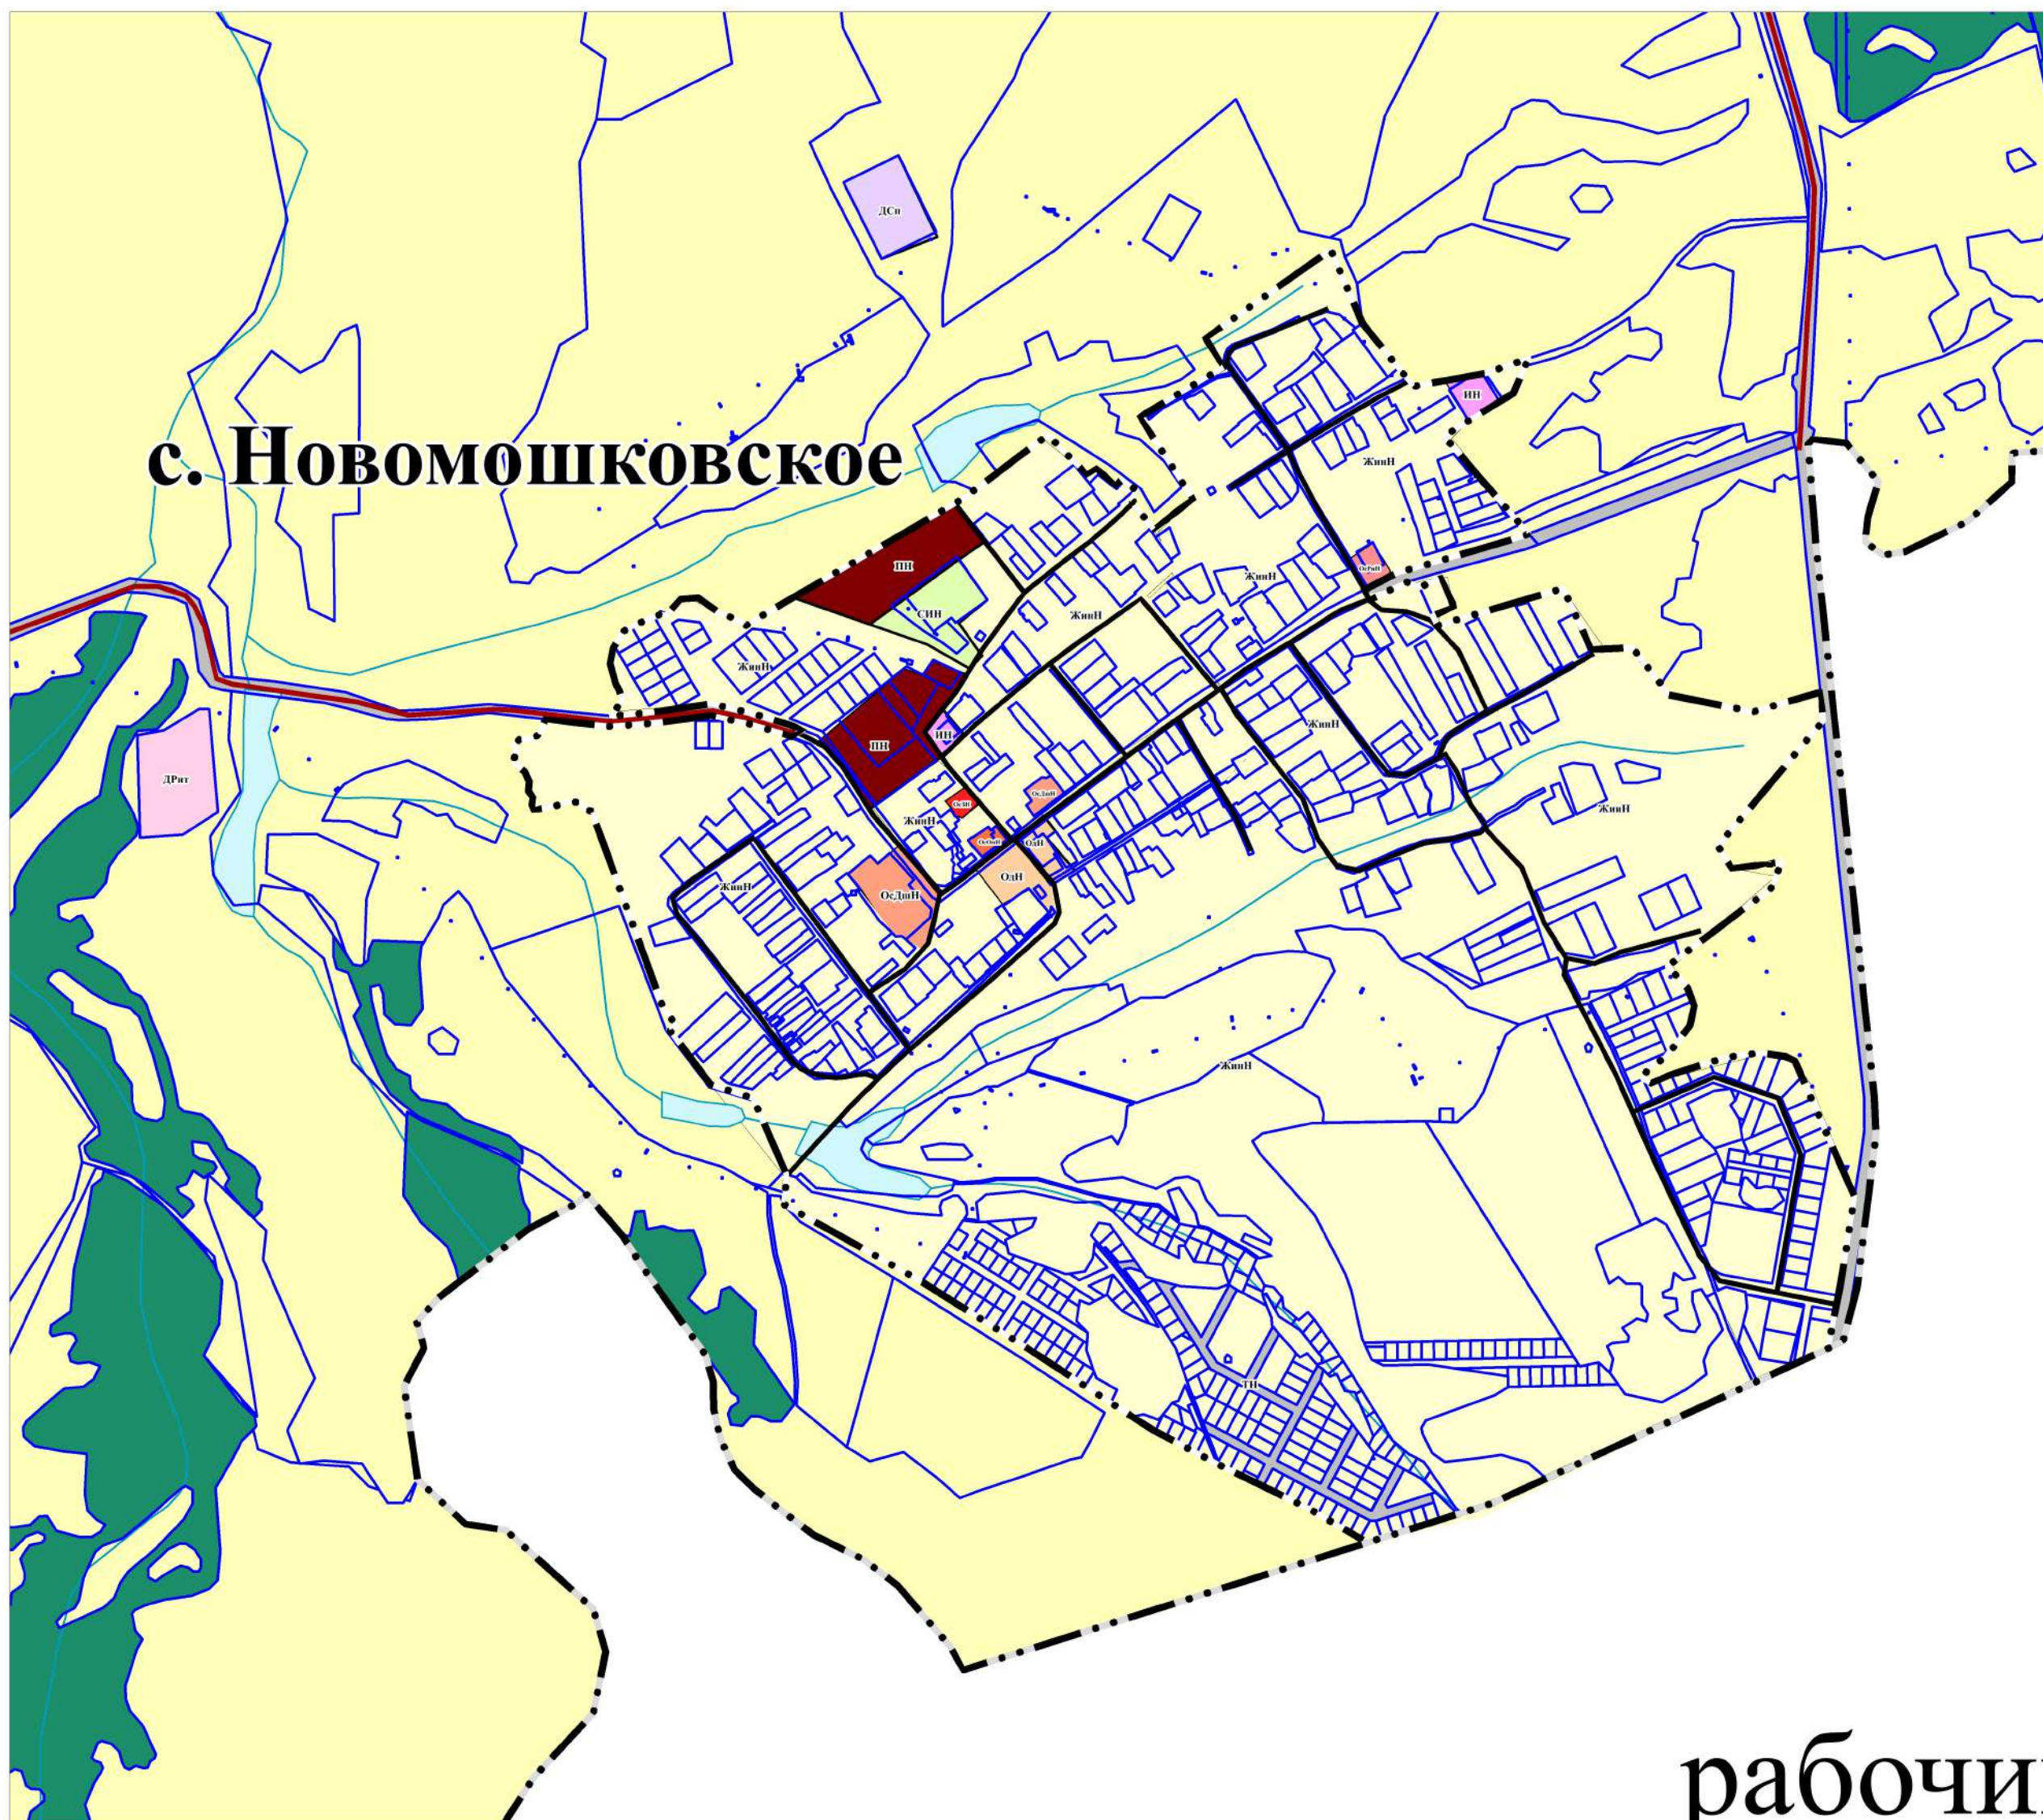

Условные обозначения

Границы

- граница сельского поселения
- граница населенных пунктов

Транспортная инфраструктура
автомобильные дороги

- автомобильные дороги федерального значения
- автомобильные дороги местного значения
- улицы и дороги местного значения

Территории, для которых градостроительный регламент не распространяется и не устанавливается

- земли лесного фонда
- водоем
- водоток
- сельскохозяйственные угодья в составе
- земель сельскохозяйственного назначения

Территориальные зоны (сельское поселение)

Жилые зоны

- зоны застройки индивидуальными жилыми домами и малоэтажными жилыми домами блокированной застройки (Жин)

Зоны сельскохозяйственного использования

- зона предназначенная для ведения огородничества, садового и дачного хозяйства (Сосд)

Зоны специального назначения

- зона объектов специальной деятельности (ДСп)
- зона ритуальной деятельности (ДРит)

Территориальные зоны (с. Новомошковское)

Жилые зоны

- зоны застройки индивидуальными жилыми домами и малоэтажными жилыми домами блокированной застройки (ЖинН)

Общественно-деловые зоны

- многофункциональная общественно-деловая зона (ОдН)
- зона объектов дошкольного, начального и среднего общего образования (ОсДШН)
- зона объектов здравоохранения (ОсЗН)
- зона объектов общественного питания (ОсПН)
- зона объектов религиозного использования (ОсРин)

Производственные зоны

- производственная зона (ПН)

Зона инженерной и транспортной инфраструктуры

- зона инженерной инфраструктуры (ИН)
- зона транспортной инфраструктуры (ТН)

Зоны сельскохозяйственного использования

- зона сельскохозяйственного использования (СИН)

Территориальные зоны (п. Горный)

Жилые зоны

- зоны застройки индивидуальными жилыми домами и малоэтажными жилыми домами блокированной застройки (ЖинГ)

Общественно-деловые зоны

- многофункциональная общественно-деловая зона (ОдГ)
- зона объектов дошкольного, начального и среднего общего образования (ОсДШГ)

Территориальные зоны (п. Красногорский)

Жилые зоны

- зоны застройки индивидуальными жилыми домами и малоэтажными жилыми домами блокированной застройки (ЖинК)

Общественно-деловые зоны

- многофункциональная общественно-деловая зона (ОдК)
- зона объектов дошкольного, начального и среднего общего образования (ОсДШК)
- зона спорта (РсК)

Территориальные зоны (с. Новый Порос)

Жилые зоны

- зоны застройки индивидуальными жилыми домами и малоэтажными жилыми домами блокированной застройки (ЖинНП)

Зоны специального назначения

- зона ритуальной деятельности (ДРинП)

ПЗЗ 06-2021			
Разработка правил землепользования и застройки муниципальных образований Мошковского района и внесение сведений о границах территориальных зон муниципальных образований в ЕГРН			
Правила землепользования и застройки Новомошковского сельсовета Мошковского района Новосибирской области	Страница	Лист	Листов
Карта градостроительного зонирования территории населенных пунктов М 1:10000	ПЗЗ	3	4
ИП Поправко А.С.			