

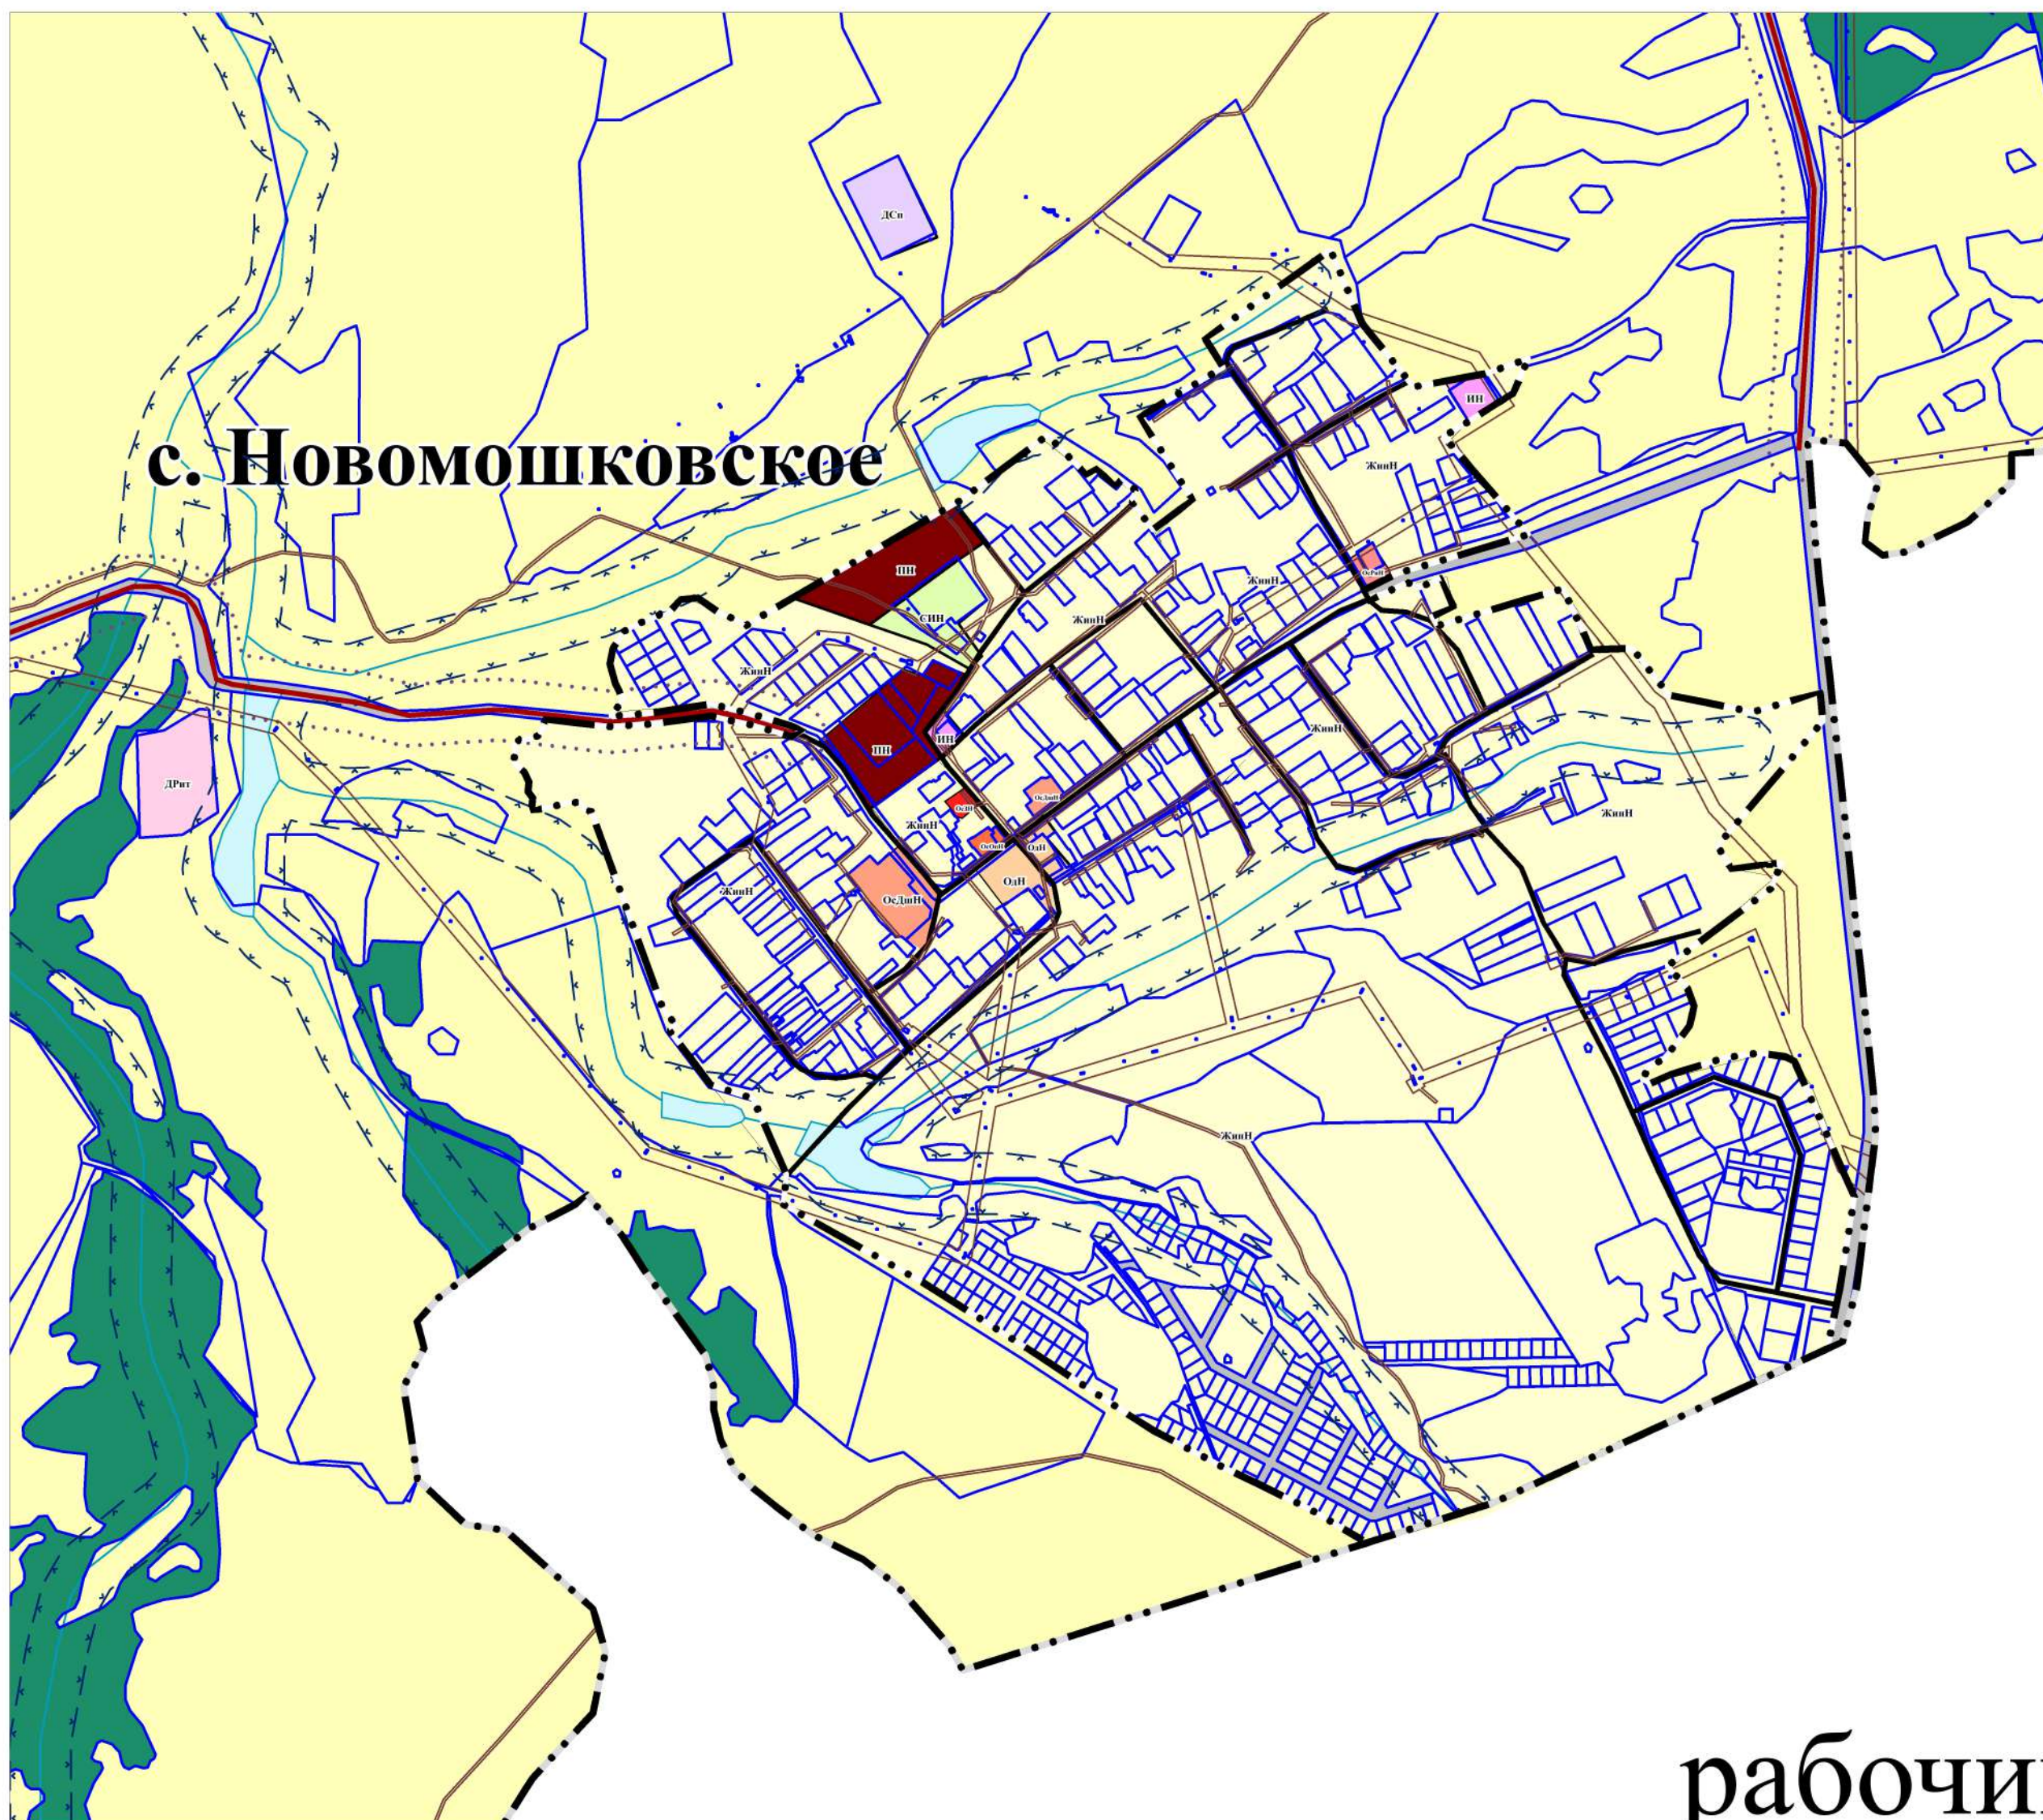


ПРАВИЛА ЗЕМЛЕПОЛЬЗОВАНИЯ И ЗАСТРОЙКИ
НОВОМОШКОВСКОГО СЕЛЬСОВЕТА МОШКОВСКОГО РАЙОНА
НОВОСИБИРСКОЙ ОБЛАСТИ
КАРТА ГРАНИЦ ЗОН С ОСОБЫМИ УСЛОВИЯМИ
ИСПОЛЬЗОВАНИЯ ТЕРРИТОРИИ НАСЕЛЕННЫХ ПУНКТОВ
М 1:10000

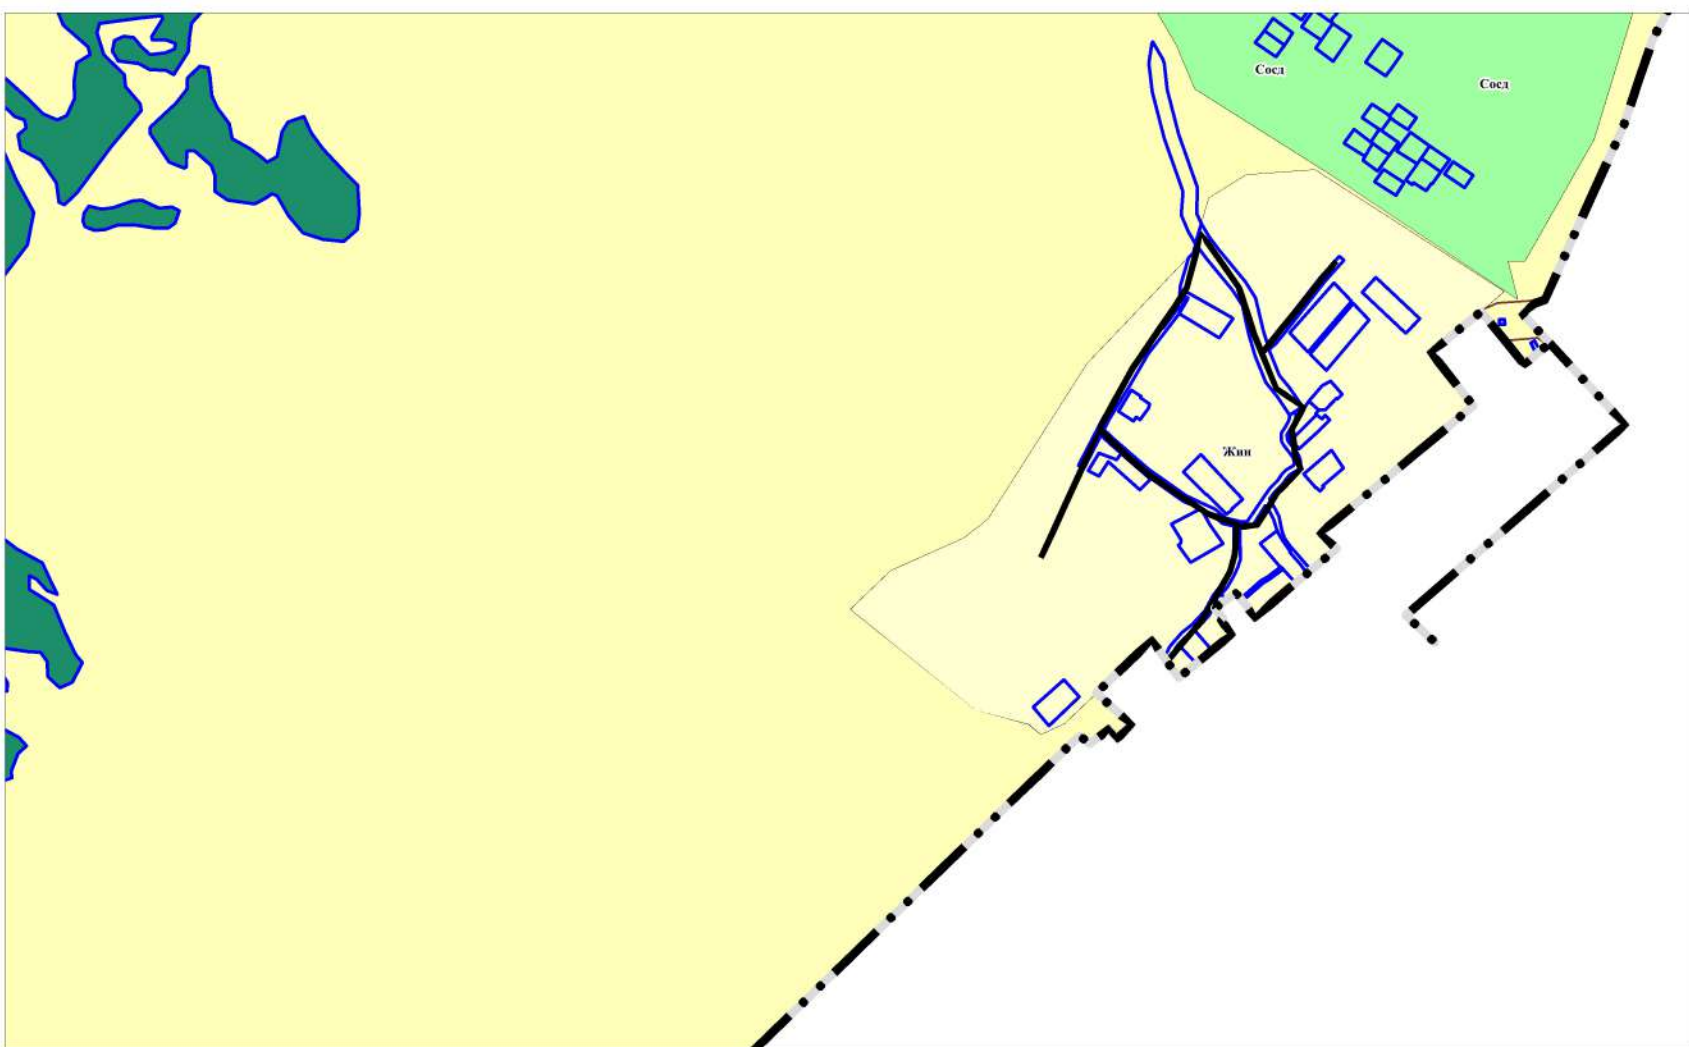

- Производственные зоны**
производственная зона (ПН)
- Зона инженерной и транспортной инфраструктуры**
зона инженерной инфраструктуры (ИН)
зона транспортной инфраструктуры (ТН)
- Зоны сельскохозяйственного использования**
зона сельскохозяйственного использования (СИН)
- Территориальные зоны (п. Горный)**
Жилые зоны
зоны застройки индивидуальными жилыми домами и малозэтажными жилыми домами блокированной застройки (ЖинГ)
Общественно-деловые зоны
многофункциональная общественно-деловая зона (ОдГ)
зона объектов дошкольного, начального и среднего общего образования (ОсДШГ)
- Территориальные зоны (п. Красногорский)**
Жилые зоны
зоны застройки индивидуальными жилыми домами и малозэтажными жилыми домами блокированной застройки (ЖинК)
Общественно-деловые зоны
многофункциональная общественно-деловая зона (ОдК)
зона объектов дошкольного, начального и среднего общего образования (ОсДШК)
зона спорта (РсК)
- Территориальные зоны (с. Новый Порос)**
Жилые зоны
зоны застройки индивидуальными жилыми домами и малозэтажными жилыми домами блокированной застройки (ЖинНП)
Зоны специального назначения
зона ритуальной деятельности (ДРиНП)

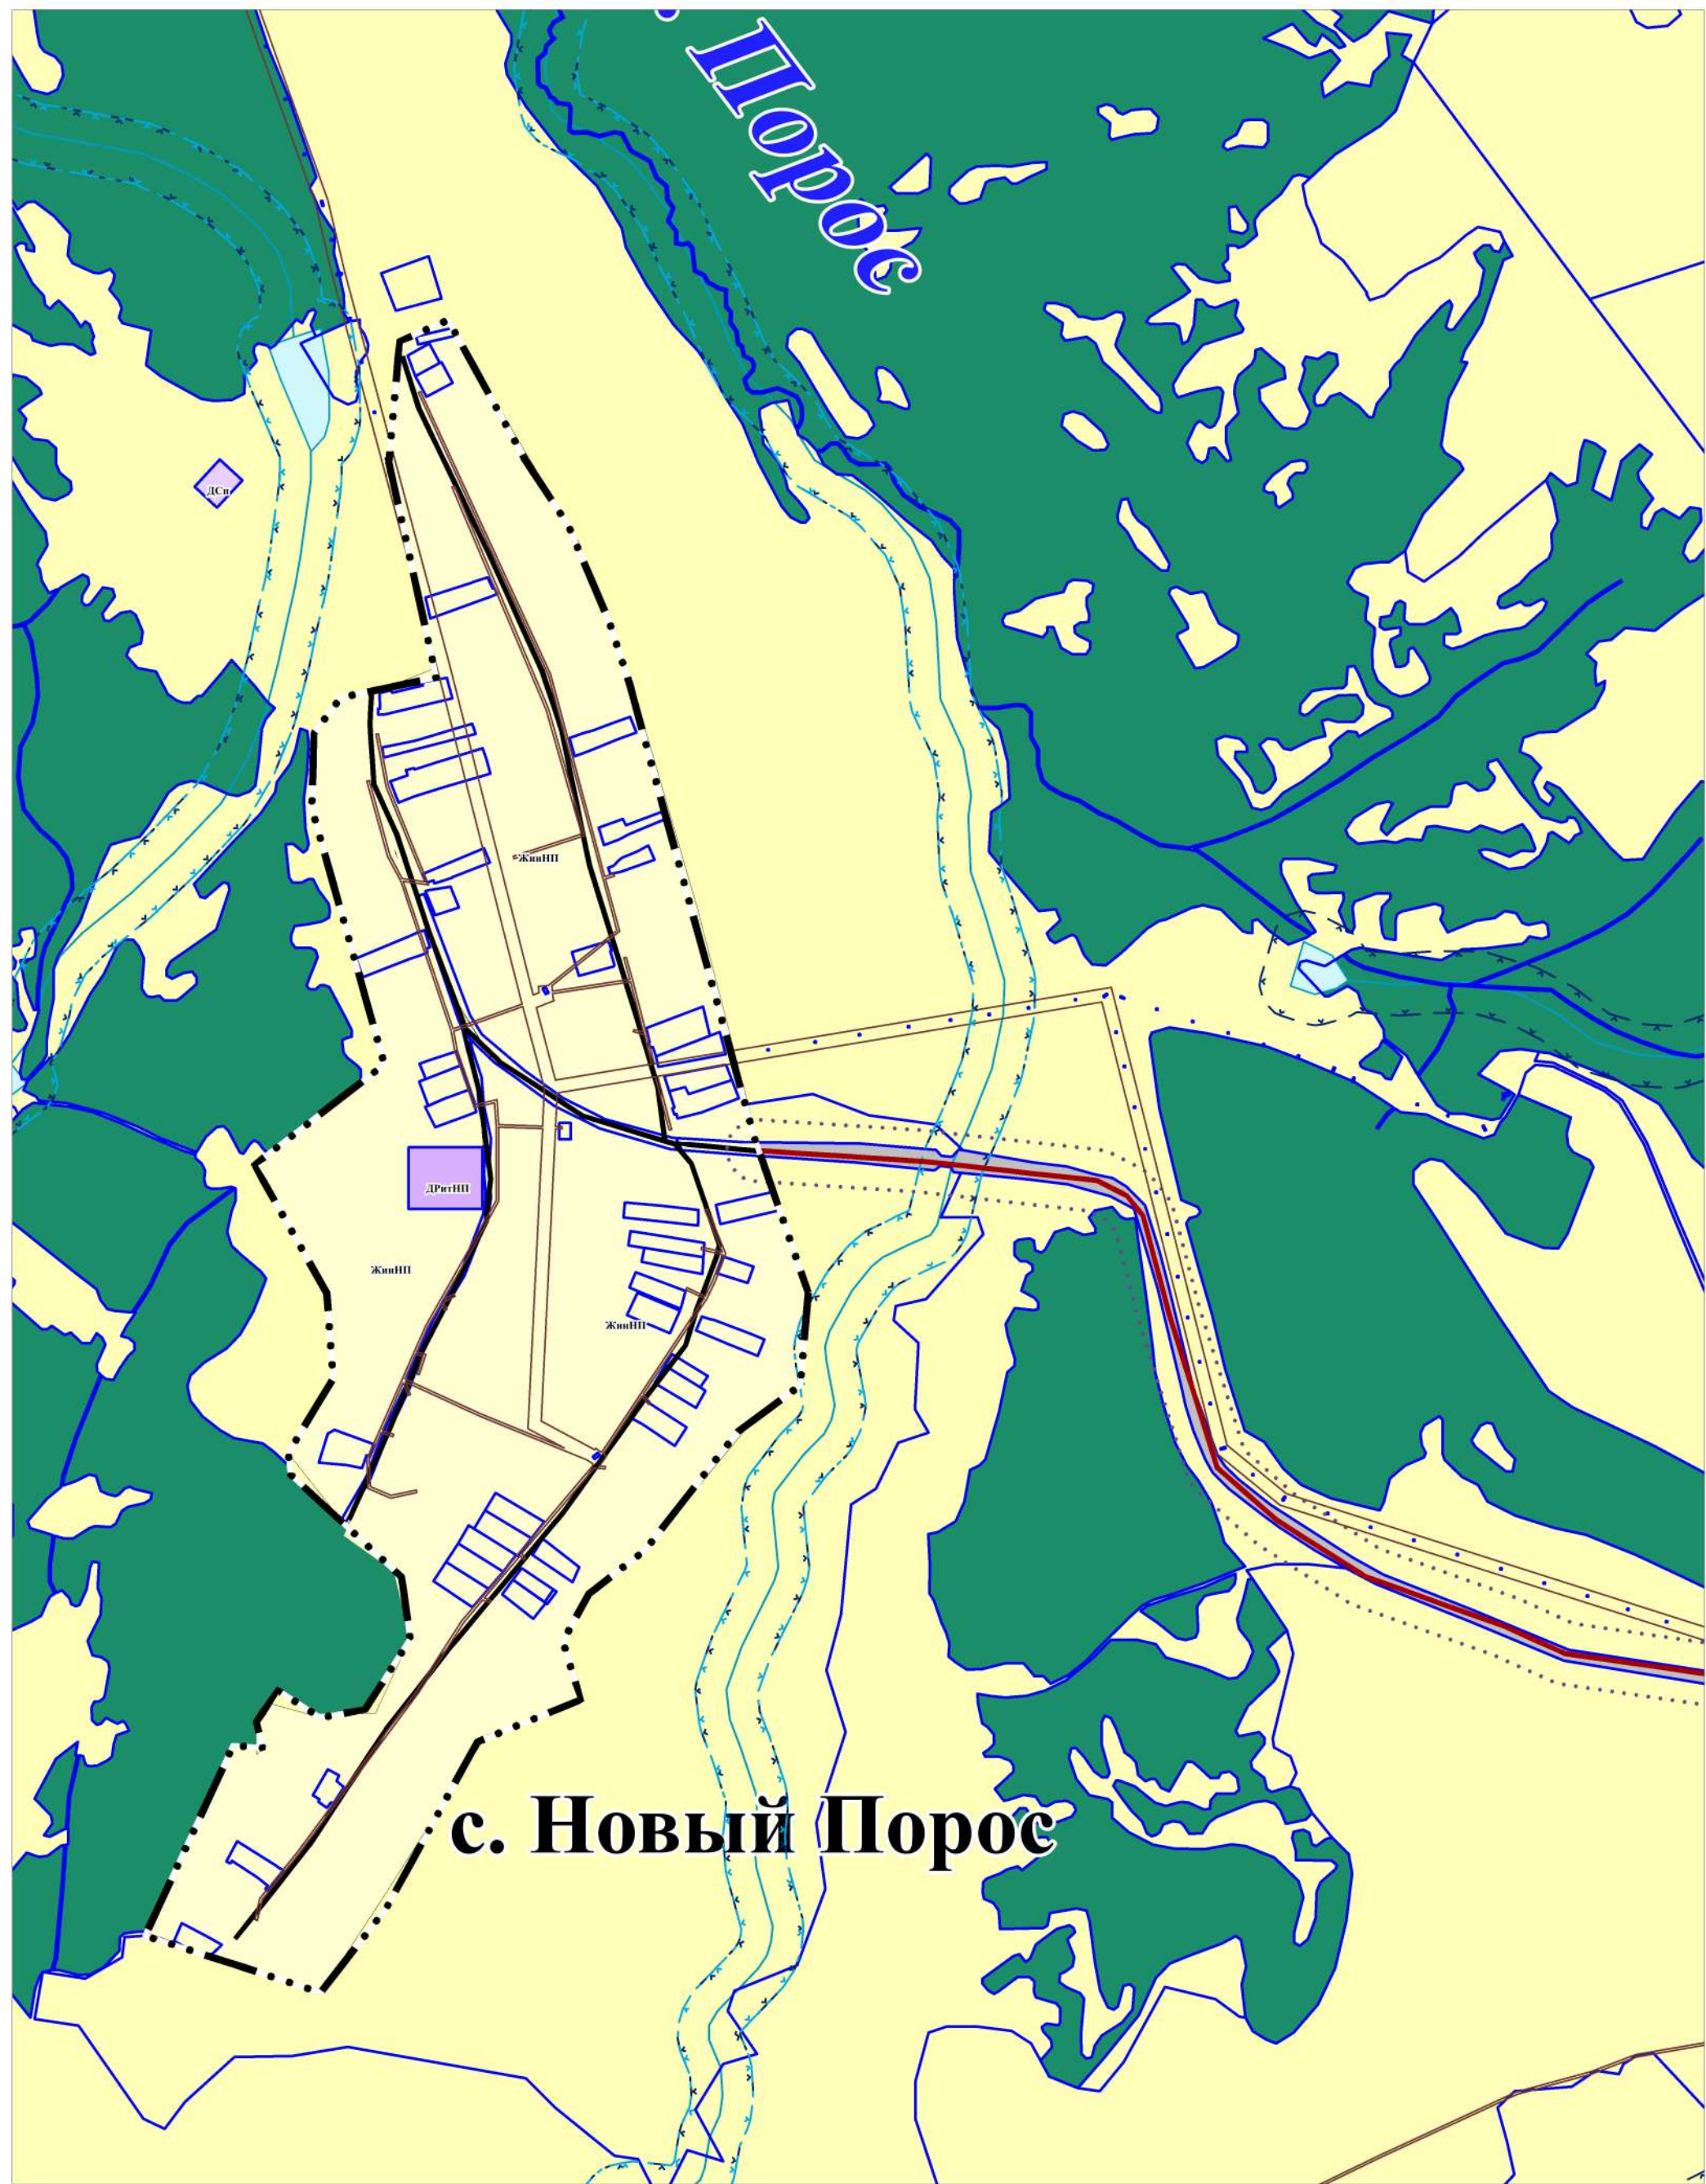

Территории, для которые градостроительный регламент не распространяется и не устанавливается

- земли лесного фонда
водоем
водоток
сельскохозяйственные угодья в составе земель сельскохозяйственного назначения

Территориальные зоны (сельское поселение)

- Жилые зоны**
зоны застройки индивидуальными жилыми домами и малозэтажными жилыми домами блокированной застройки (Жин)
Зоны сельскохозяйственного использования
зона предназначенная для ведения огородничества, садового и дачного хозяйства (Сосд)
Зоны специального назначения
зона объектов специальной деятельности (ДСп)
зона ритуальной деятельности (ДРит)

Территориальные зоны (с. Новомошковское)

- Жилые зоны**
зоны застройки индивидуальными жилыми домами и малозэтажными жилыми домами блокированной застройки (ЖинН)
Общественно-деловые зоны
многофункциональная общественно-деловая зона (ОдН)
зона объектов дошкольного, начального и среднего общего образования (ОсДШН)
зона объектов здравоохранения (ОсЗН)
зона объектов общественного питания (ОсПН)
зона объектов религиозного использования (ОсРиН)

Условные обозначения

- Границы**
граница сельского поселения
граница населенных пунктов
Зоны и объекты с особыми условиями использования территории
санитарно-защитная зона
придорожная полоса
охранная зона инженерных коммуникаций
водоохранная зона
прибрежная защитная полоса
Транспортная инфраструктура
автомобильные дороги
автомобильные дороги федерального значения
автомобильные дороги местного значения
улицы и дороги местного значения

ПЗЗ 06-2021			
Разработка правил землепользования и застройки муниципальных образований Мошковского района и внесение сведений о границах территориальных зон муниципальных образований в ЕТРН			
Правила землепользования и застройки Новомошковского сельского поселения Мошковского района Новосибирской области	Страница	Лист	Листов
Карта границ зон с особыми условиями использования территории населенных пунктов М 1:10000	ПЗЗ	4	4
ИП Попова А.С.			