


**Карта градостроительного зонирования деревни Умрева МО Ташаринского сельсовета Мошковского района Новосибирской области,
совмещенная со схемой зон с особыми условиями использования территории**

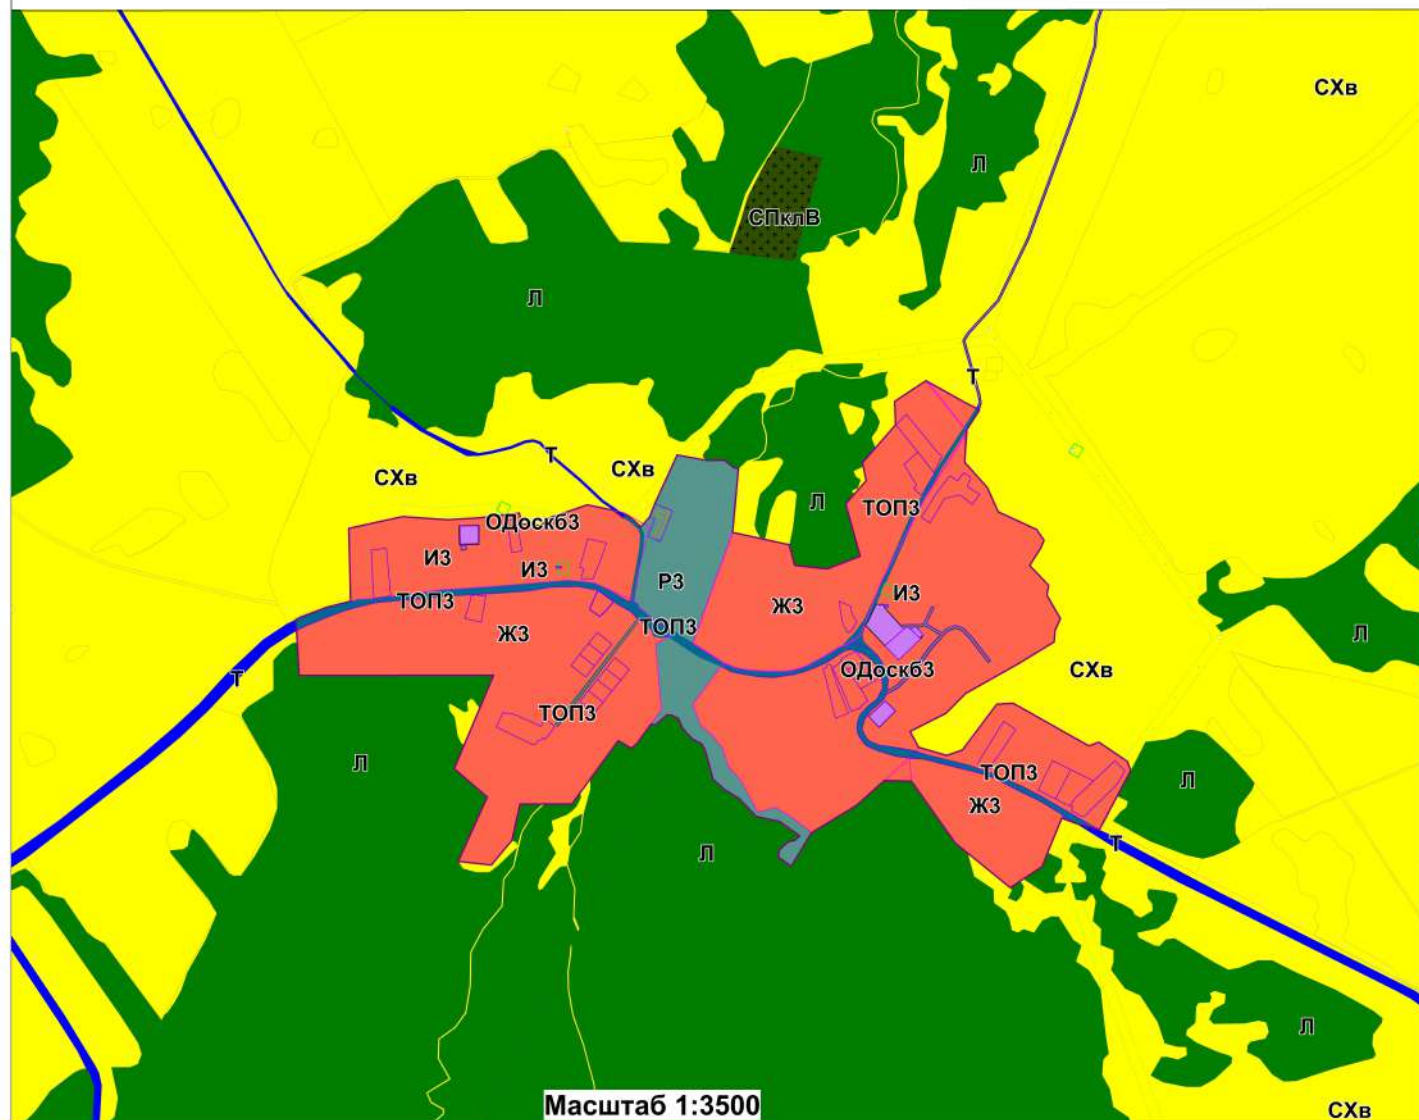

Условные обозначения:

- граница населенного пункта
- граница кадастрового квартала
- граница земельных участков, сведения о которых содержатся в ЕГРН
- граница объектов капитального строительства, сведения о которых содержатся в ЕГРН
- Зоны с особыми условиями использования территории
- Земли лесного фонда (Л)

Территориальные зоны:

Жилые зоны:

- Зона жилой застройки (ЖЗ)

Общественно-деловые зоны:

- Зона размещения объектов общественного, социального и коммунально-бытового назначения (ОДоскб3)

Зоны рекреационного назначения

- Зона рекреационного назначения и природного ландшафта (РЗ)

Зоны сельскохозяйственного использования

- Зона сельскохозяйственного назначения вне границы населенного пункта (СХв)

Зоны объектов инженерной и транспортной инфраструктур

- Зона объектов инженерной инфраструктуры (ИЗ)
- Зона территории общего пользования (ТОПЗ)
- Зона транспортной инфраструктуры (Т)

Зоны специального назначения

- Зона специального назначения, связанная с захоронениями (СПклв)

			
МО Ташаринский сельсовет Мошковского района Новосибирской области			
Генеральный архитектор:  Главный архитектор:  Архитектор:  Инженер:  Проектант: Проверен: Утвержден: Дата: 10.08.2020		ЛМСТ	ЛМСТОВ
Карта градостроительного зонирования деревни Умрева МО Ташаринского сельсовета Мошковского района Новосибирской области совмещенная со схемой зон с особыми условиями использования территории		4	4
ООО "СибПроектНИИ" г.Новосибирск, 2020г.			