


**Карта градостроительного зонирования села Ташара МО Ташаринского сельсовета Мошковского района Новосибирской области,
совмещенная со схемой зон с особыми условиями использования территории**

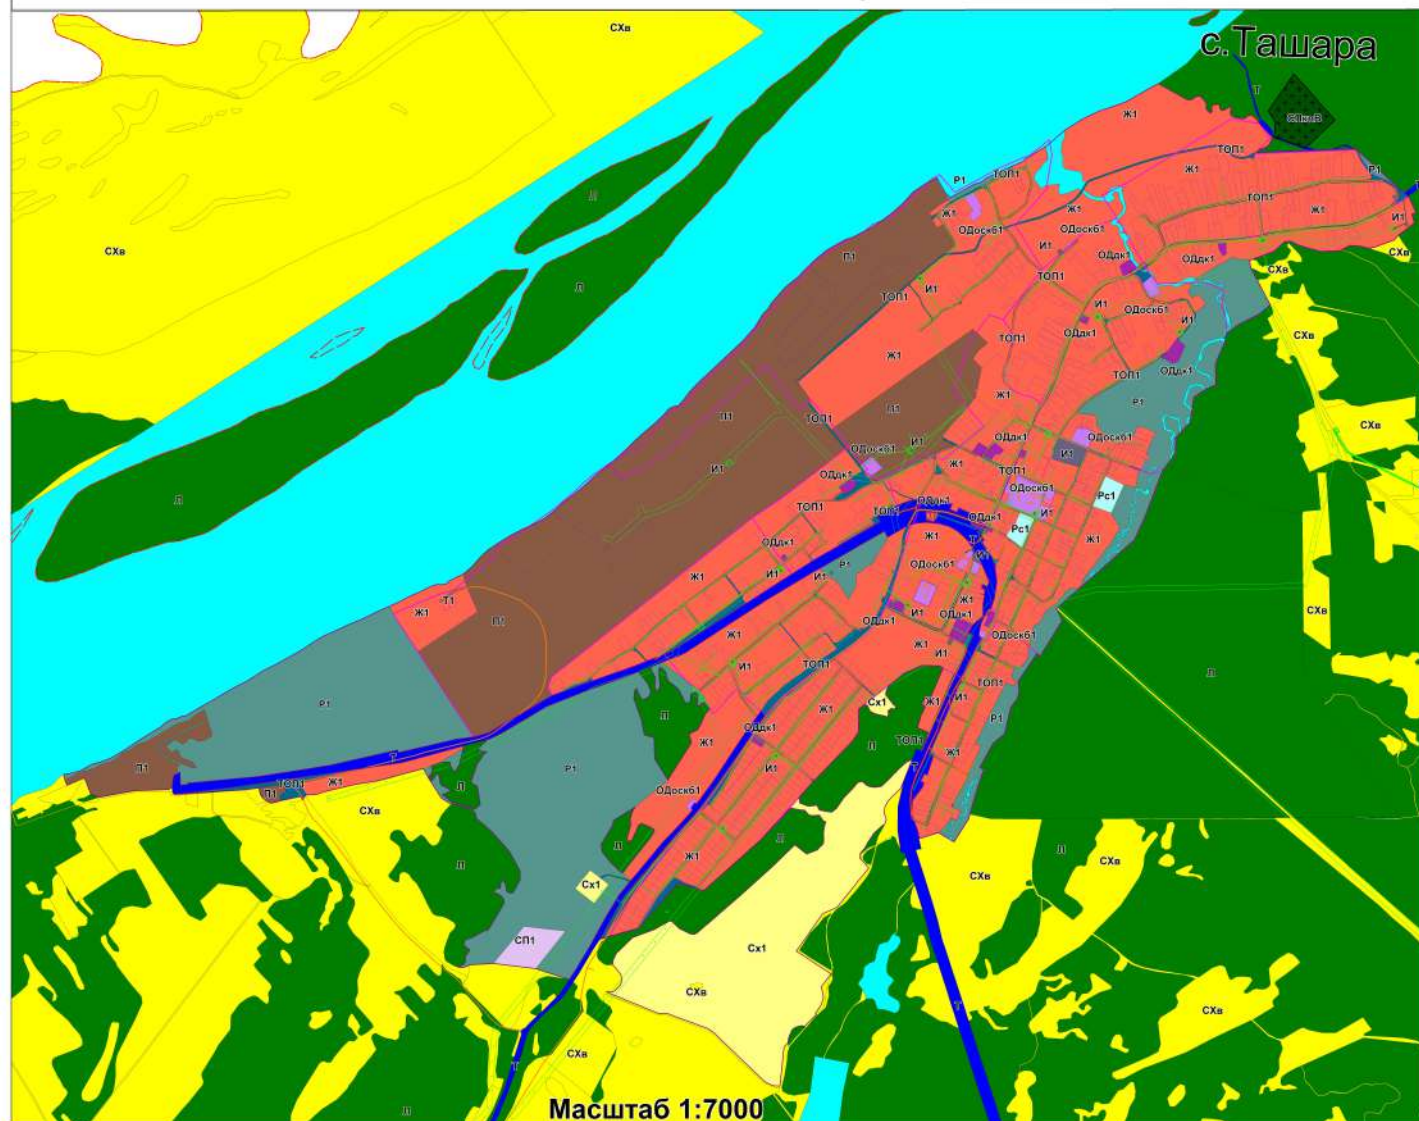

Условные обозначения:

- граница сельсовета
- граница населенного пункта
- граница кадастрового квартала
- граница земельных участков, сведения о которых содержатся в ЕГРН
- граница объектов капитального строительства о которых содержится в ЕГРН
- Зоны с особыми условиями использования территории
- Водные объекты
- Земли лесного фонда (Л)

Территориальные зоны:

Жилые зоны:

- Зона жилой застройки (Ж1)

Общественно-деловые зоны:

- Зона делового и коммерческого назначения (ОДдк1)
- Зона размещения объектов общественного, социального и коммунально-бытового назначения (ОДоскб1)

Зоны рекреационного назначения:

- Зона рекреационного назначения и природного ландшафта (Р1)
- Зона спорта (Рс1)

Зоны сельскохозяйственного использования

- Зона сельскохозяйственного назначения (СХ1)
- Зона сельскохозяйственного назначения вне границы населенного пункта (СХв)

Зоны объектов инженерной и транспортной инфраструктур

- Зона объектов инженерной инфраструктуры (И1)
- Зона территории общего пользования (ТОП1)
- Зона транспортной инфраструктуры (Т)

Зоны специального назначения

- Зона специального назначения, связанная с захоронениями (СПлв)
- Зона специального назначения (СП1,СПв)

Зоны промышленных и производственных территорий

- Зона промышленной и производственной территории (П1)

Масштаб 1:7000

		МО Ташаринский сельсовет Мошковского района Новосибирской области	
		Утверждена решением заседания комиссии по территориальному зонированию и использованию территории Мошковского района Новосибирской области	
Исполнитель	Исполнитель 2020	ЛМСТ	ЛМСТОВ
Автор	Автоматизировано	2	4
Дата утверждения	10.05.2020	Карта градостроительного зонирования села Ташара МО Ташаринского сельсовета Мошковского района Новосибирской области, совмещенная со схемой зон с особыми условиями использования территории	
Дата утверждения	10.05.2020		
Дата утверждения	10.05.2020	ООО "СибПроектНИИ" г.Новосибирск, 2020г.	