


**Карта градостроительного зонирования деревни Сарачевка МО Ташаринского сельсовета Мошковского района Новосибирской области
совмещенная со схемой зон с особыми условиями использования территории**

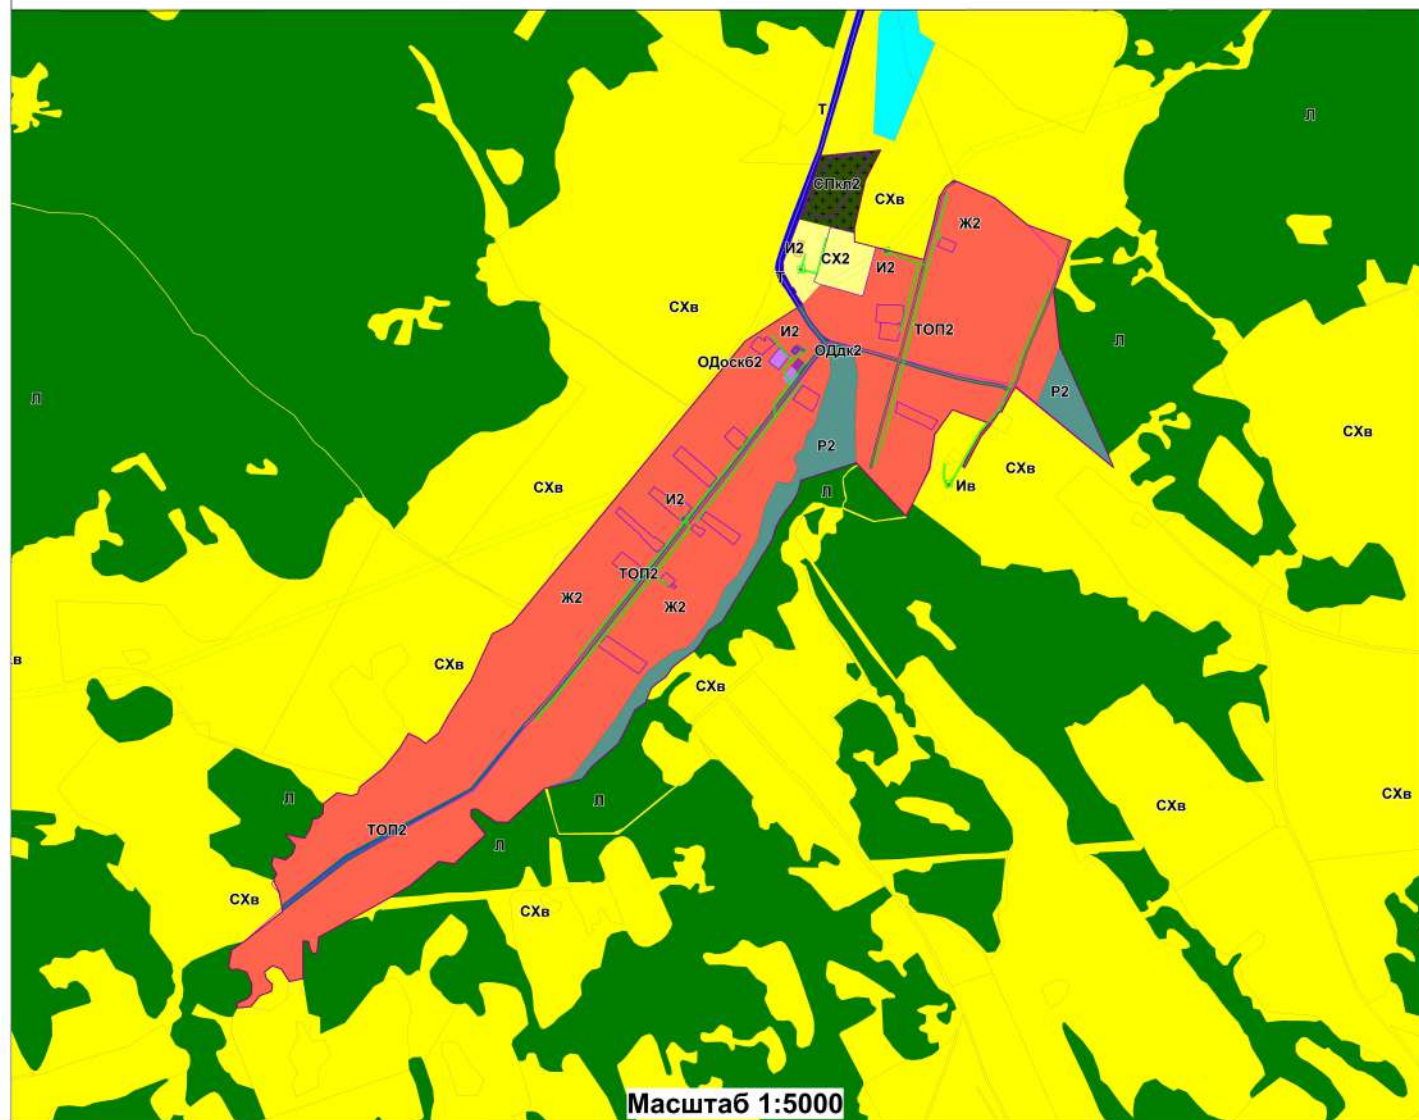

Условные обозначения:

- граница населенного пункта
- граница кадастрового квартала
- граница земельных участков, сведения о которых содержатся в ЕГРН
- граница объектов капитального строительства, сведения о которых содержатся в ЕГРН
- Зоны с особыми условиями использования территории
- Земли лесного фонда (Л)
- Водные объекты

Территориальные зоны:

Жилые зоны:

- Зона жилой застройки (Ж2)

Общественно-деловые зоны:

- Зона делового и коммерческого назначения (ОДдк2)
- Зона размещения объектов общественного, социального и коммунально-бытового назначения (Одоск62)

Зоны рекреационного назначения

- Зона рекреационного назначения и природного ландшафта (Р2)

Зоны сельскохозяйственного использования

- Зона сельскохозяйственного назначения (СХ2)
- Зона сельскохозяйственного назначения вне границы населенного пункта (СХв)

Зоны объектов инженерной и транспортной инфраструктур

- Зона объектов инженерной инфраструктуры (И2,Ив)
- Зона территории общего пользования (ТОП2)
- Зона транспортной инфраструктуры (Т)

Зоны специального назначения

- Зона специального назначения, связанная с захоронениями (СПкл1)

Масштаб 1:5000

		МО Ташаринский сельсовет Мошковского района Новосибирской области	
Наименование документа Дата разработки Автор Проверка Утверждение	Проектная документация 2020 Иванов И.И. Петров П.П. Сидоров С.С.	ЛМСТ 3	ЛАСТОВ 4
ЖЗТ (градостроительного зонирования) деревни Сарачевка МО Ташаринского сельсовета Мошковского района Новосибирской области совмещенная со схемой зон с особыми условиями использования территории		ООО "СибПростНии" г.Новосибирск, 2020г.	