



**МИНИСТЕРСТВО
СТРОИТЕЛЬСТВА
НОВОСИБИРСКОЙ ОБЛАСТИ**

ПРИКАЗ

24.10.2025

№ 144-НПА

г. Новосибирск

**О внесении изменений в приказ министерства строительства
Новосибирской области от 27.12.2019 № 722**

В соответствии с приказами министерства строительства Новосибирской области от 04.04.2025 № 166 «Об отклонении проекта внесения изменений в правила землепользования и застройки Барлакского сельсовета Мошковского района Новосибирской области от 07.05.2025 № 232 «О подготовке проекта внесения изменений в правила землепользования и застройки Барлакского сельсовета Мошковского района Новосибирской области», с учетом протокола публичных слушаний, заключения о результатах публичных слушаний по вопросу внесения изменений в правила землепользования и застройки Барлакского сельсовета Мошковского района Новосибирской области от 27.08.2025, заключения комиссии по подготовке проектов правил землепользования и застройки поселений, входящих в состав Новосибирской агломерации Новосибирской области от 24.10.2025 № 20, руководствуясь Положением о министерстве строительства Новосибирской области, утвержденным постановлением Правительства Новосибирской области от 02.10.2014 № 398 **п р и к а з ы в а ю:**

Внести в приказ министерства строительства Новосибирской области от 27.12.2019 № 722 «Об утверждении правил землепользования и застройки Барлакского сельсовета Мошковского района Новосибирской области» следующие изменения:

в правилах землепользования и застройки Барлакского сельсовета Мошковского района Новосибирской области:

1. Часть III изложить в следующей редакции:

«Часть III. Карты градостроительного зонирования Барлакского сельсовета Мошковского района Новосибирской области

43. Карта градостроительного зонирования Барлакского сельсовета Мошковского района Новосибирской области (приложение № 1, лист № 1).

44. Карта градостроительного зонирования Барлакского сельсовета Мошковского района Новосибирской области. Часть карты градостроительного зонирования. Территория села Локти (приложение № 1, лист № 2).

45. Карта градостроительного зонирования Барлакского сельсовета Мошковского района Новосибирской области. Часть карты градостроительного зонирования. Территория села Барлак (приложение № 1, лист № 3).

46. Карта градостроительного зонирования Барлакского сельсовета Мошковского района Новосибирской области. Часть карты градостроительного зонирования. Территория поселка Октябрьский (приложение № 1, лист № 4).

47. Карта градостроительного зонирования Барлакского сельсовета Мошковского района Новосибирской области. Часть карты градостроительного зонирования. Территория населенного пункта Барлак (приложение № 1, лист № 5).

48. Карта зон с особыми условиями использования территории Барлакского сельсовета Мошковского района Новосибирской области (приложение № 2).

49. Карта территории, в границах которой предусматривается осуществление комплексного развития территории (приложение 2.1, лист 1).

50. Карта территории, в границах которой предусматривается осуществление комплексного развития территории (приложение 2.1, лист 2).

51. Сведения о границах территориальных зон, перечень координат характерных точек границ территориальных зон правил землепользования и застройки Барлакского сельсовета Мошковского района Новосибирской области в системе координат, используемой для ведения Единого государственного реестра недвижимости (приложение № 3).


52. Перечень ликвидируемых (изменяемых) территориальных зон (частей территориальных зон) Барлакского сельсовета Мошковского района Новосибирской области, сведения о которых внесены в Единый Государственный реестр (приложение № 4).».

2. Дополнить приложением № 2.1 согласно приложению к настоящему приказу.

Министр

Д.Н. Богомолов

к правилам землепользования и застройки
Барлакского сельсовета Мошковского района
Новосибирской области
от 27.12.2019 № 722
Лист № 1

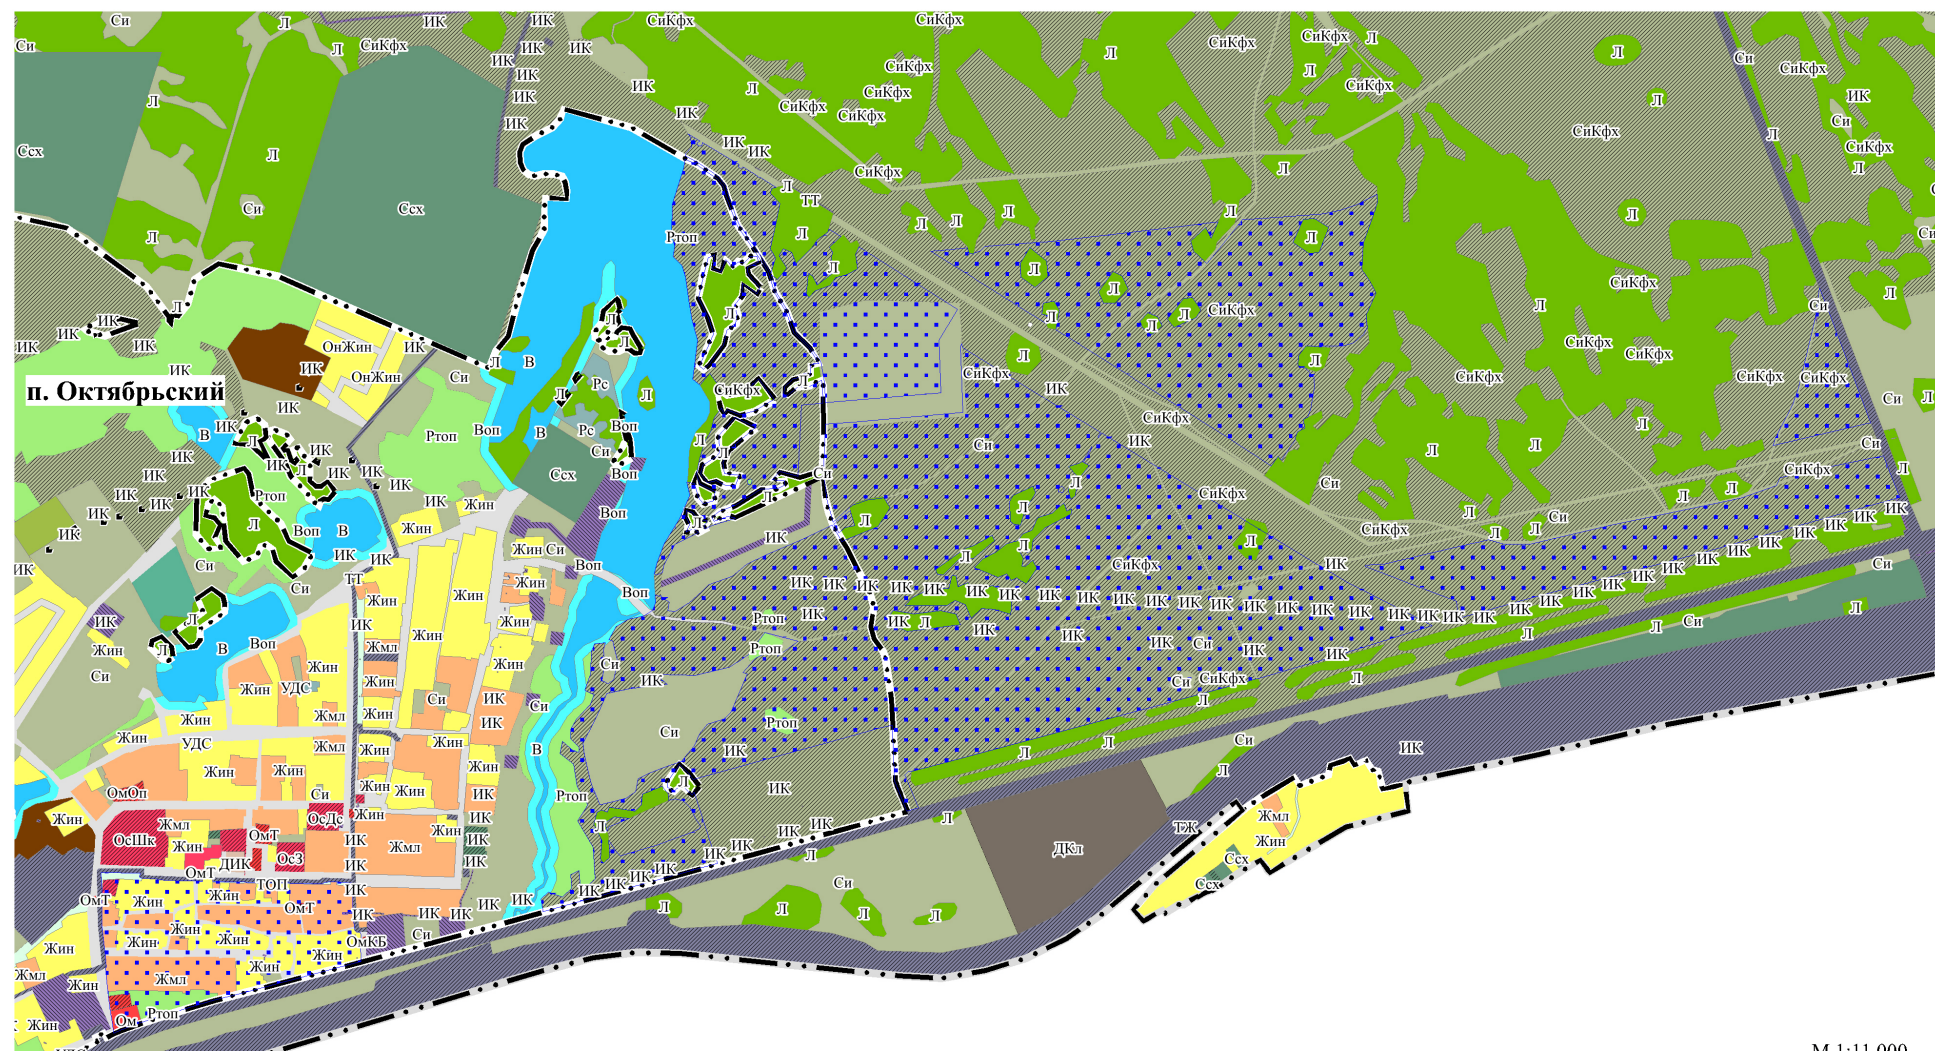

**Карта границ территорий Барлакского сельсовета Мошковского района Новосибирской области,
на которых предусматривается осуществление деятельности по комплексному и устойчивому развитию территории**


Условные обозначения

■ ● ■ — граница Барлакского сельсовета
Мошковского района Новосибирской области

• • • — - граница населенного пункта, сведения о котором
внесены в Единый государственный реестр недвижимости



- граница территории, в отношении которой предусматривается осуществление деятельности по комплексному и устойчивому развитию территории

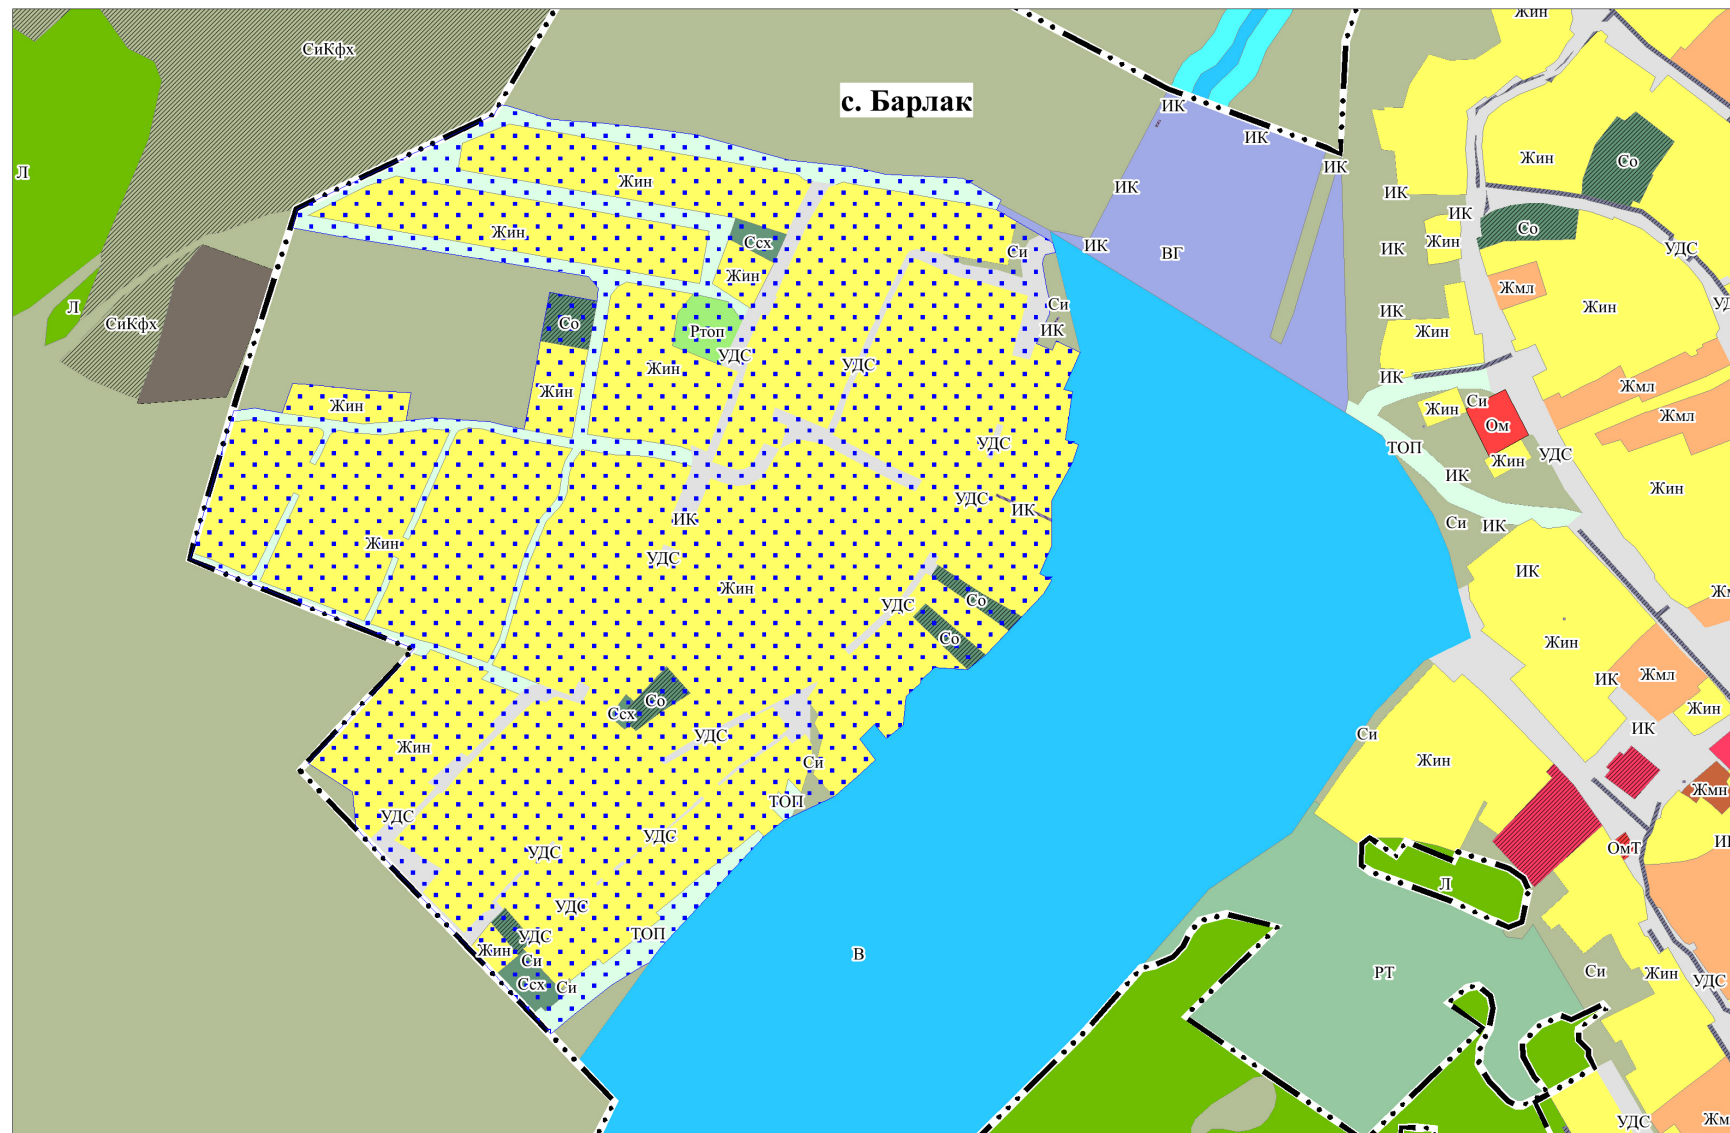

M 1:5 000

>>